


P.R.G. - I.S. Piano regolatore generale insediamenti storici

SCHEDA DI RILEVAZIONE DEGLI INSEDIAMENTI STORICI

NUMERO DI SCHEDA	6	FOGLIO DI MAPPA	18
COMPENSORIO	C5 VALLE DELL'ADIGE	N. DI PARTICELLA ED.	112
COMUNE AMMINISTRATIVO	TERLAGO	UNITA' EDILIZIA	6
COMUNE CATASTALE	TERLAGO	DATA RILIEVO	26/09/1995
INDIRIZZO / LOCALITA'	TERLAGO	RILEVATORE	NORA VENTURINI
NUMERO DI RIFERIMENTO FOTOGRAFICO	A 6		

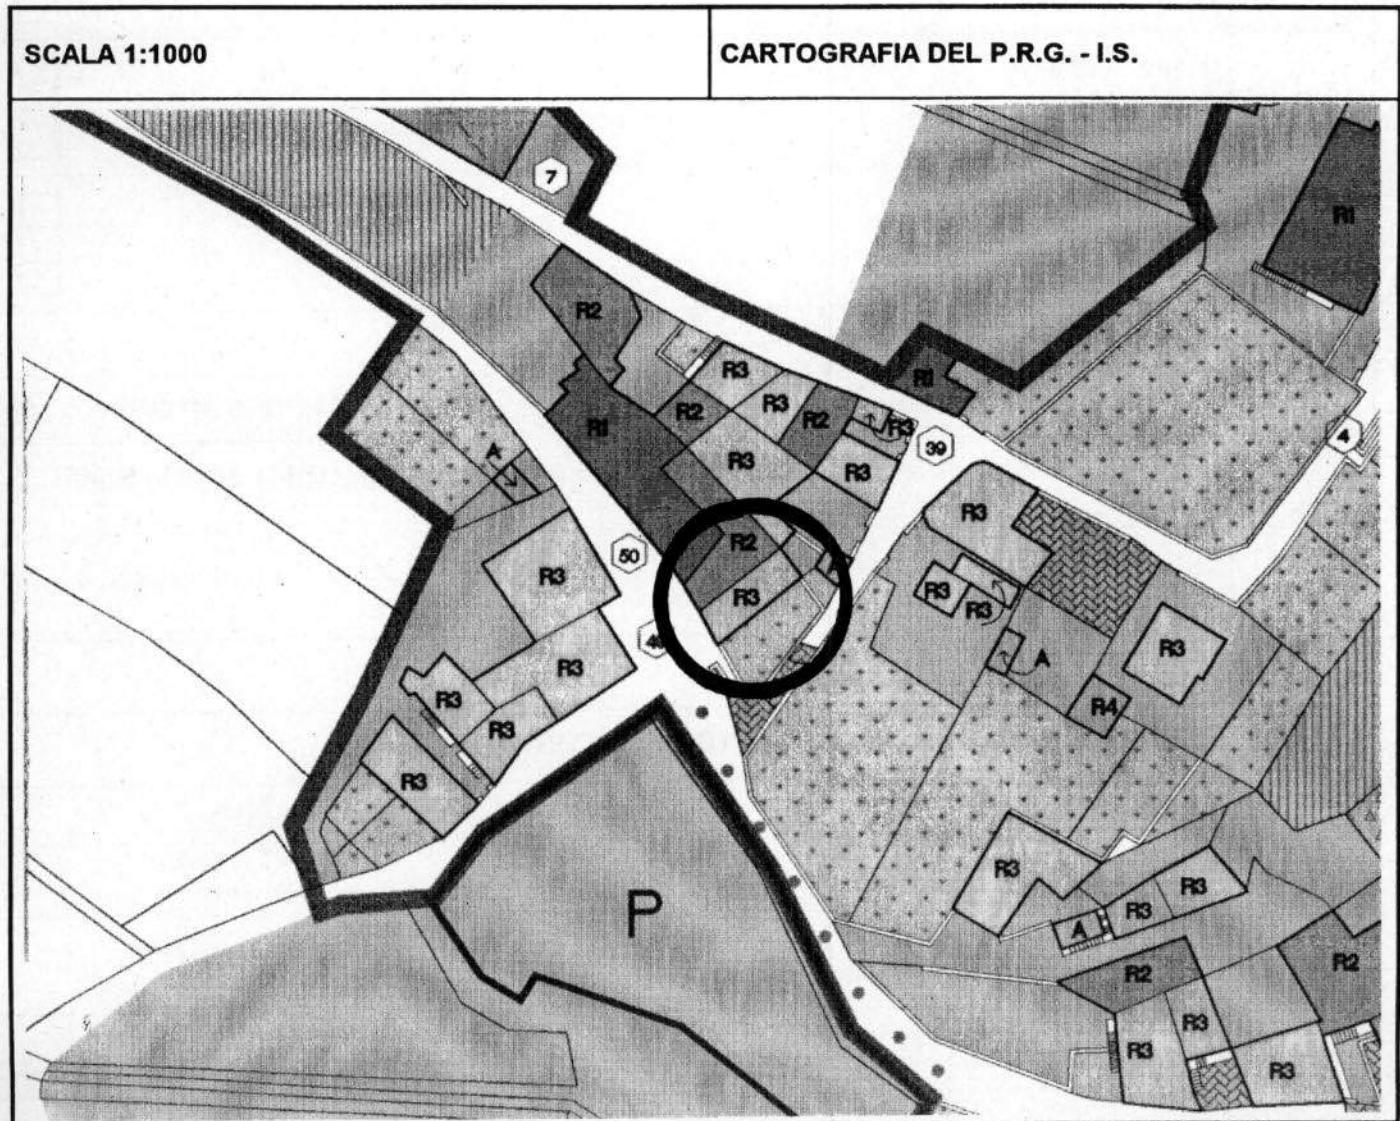

1	Tipologia funzionale				
	edificio prevalentemente residenziale	<input checked="" type="checkbox"/>	B	malghe	E
	edificio produttivo	<input type="checkbox"/>	C	baite	F
	edificio speciale	<input type="checkbox"/>	D	G
	stalle			H
2	Epoca di costruzione			anteriore al 1860	<input checked="" type="checkbox"/>
				tra il 1860 e il 1939	<input type="checkbox"/>
				posteriore al 1939	<input checked="" type="checkbox"/>
3	Tipologia architettonica storica			alta definizione	<input checked="" type="checkbox"/>
				media definizione	<input type="checkbox"/>
				bassa definizione	<input type="checkbox"/>
				nessuna definizione	<input checked="" type="checkbox"/>
4	Permanenza dei caratteri formali tradizionali			volumetrici originali	<input type="checkbox"/>
				costruttivo	<input checked="" type="checkbox"/>
				complementari	<input checked="" type="checkbox"/>
				decorativi	<input checked="" type="checkbox"/>
				TOTALE	9
5	Degrado			nullo	<input checked="" type="checkbox"/>
				medio	<input type="checkbox"/>
				elevato	<input type="checkbox"/>
6	Grado di utilizzo			utilizzato	<input checked="" type="checkbox"/>
				sottoutilizzato	<input type="checkbox"/>
				in stato di abbandono	<input type="checkbox"/>
7	Spazi di pertinenza			alta qualità	<input type="checkbox"/>
				media qualità	<input type="checkbox"/>
				bassa qualità	<input checked="" type="checkbox"/>
8	Vincoli legislativi				
9	Categoria di intervento prevista dal piano precedente RISTRUTTURAZIONE INTERNA				
10	Note: Edificio residenziale completamente ristrutturato con tetto in coppi e scuri in legno				

PROGETTO

11	Categoria di intervento prevista	RISTRUTTURAZIONE
12	Vincoli particolari	tipo di vincolo...../..... oggetto di vincolo...../.....
13	Categoria di intervento prevista per gli spazi di pertinenza	
14	Fronte di pregio	