


P.R.G. - I.S. Piano regolatore generale insediamenti storici

SCHEDA DI RILEVAZIONE DEGLI INSEDIAMENTI STORICI

|                                   |                     |                      |           |
|-----------------------------------|---------------------|----------------------|-----------|
| NUMERO DI SCHEDA                  | 96                  | FOGLIO DI MAPPA      | 2         |
| COMPRENSORIO                      | C5 VALLE DELL'ADIGE | N. DI PARTICELLA ED. | 60        |
| COMUNE AMMINISTRATIVO             | PADERGNONE          | UNITA' EDILIZIA      | 96        |
| COMUNE CATASTALE                  | PADERGNONE          | DATA RILIEVO         | 19/05/93  |
| INDIRIZZO / LOCALITA'             | PADERGNONE          | RILEVATORE           | D'UFFICIO |
| NUMERO DI RIFERIMENTO FOTOGRAFICO | 96                  |                      |           |

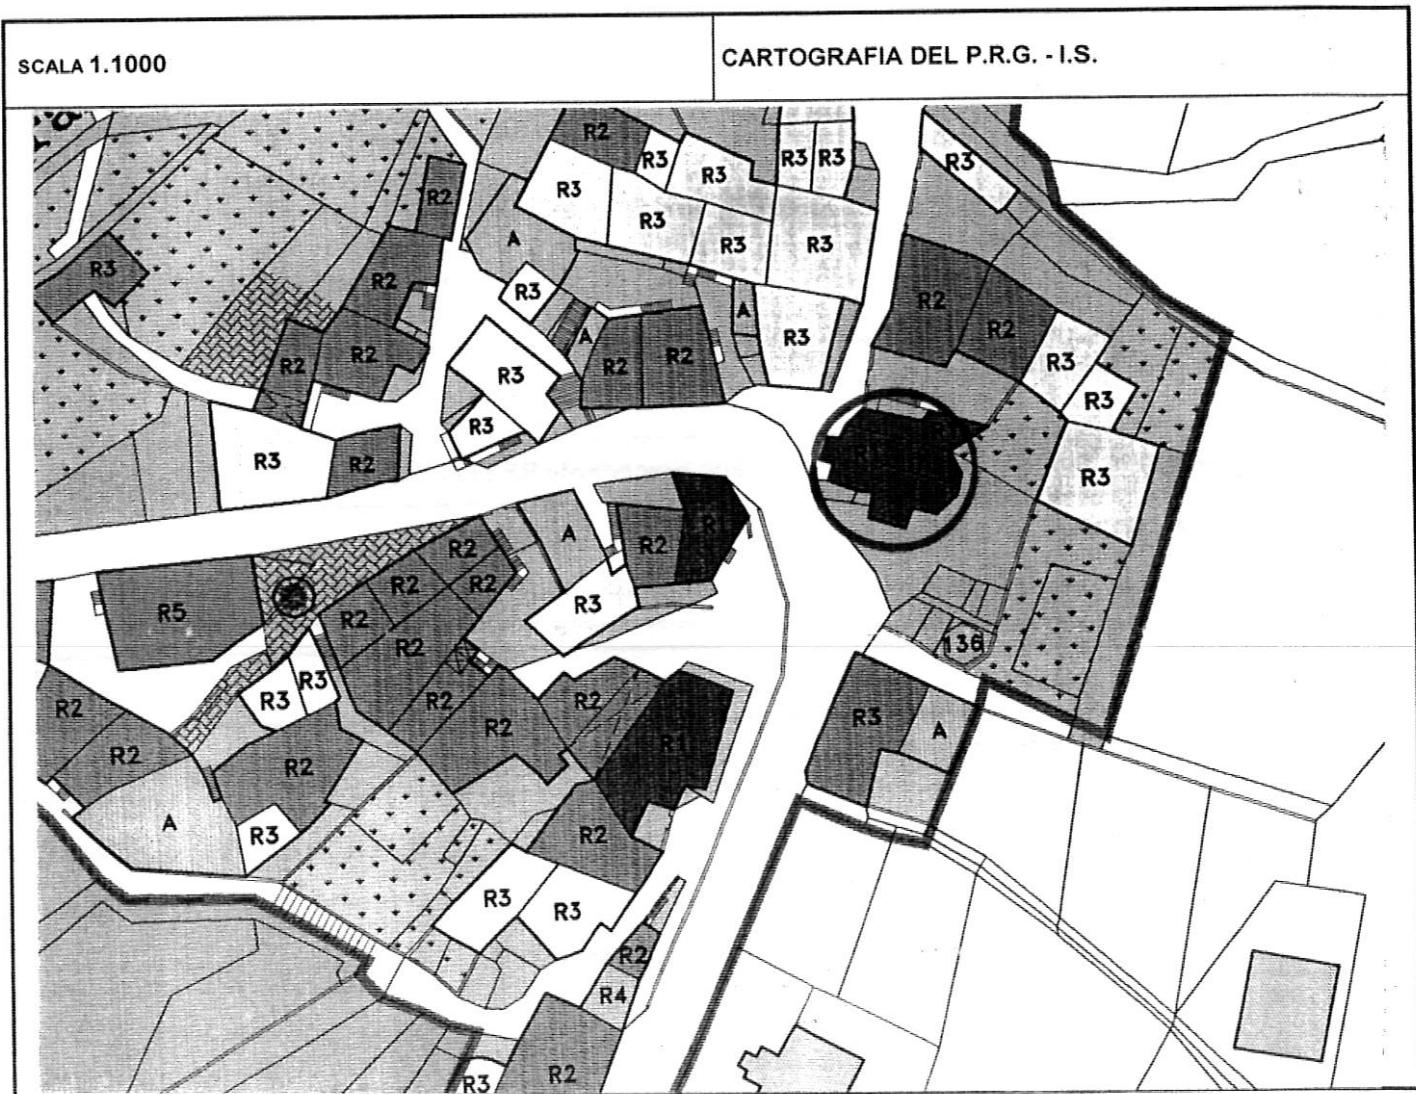

|    |   |                       |        |                       |  |   |   |  |  |
|----|---|-----------------------|--------|-----------------------|--|---|---|--|--|
| 1  | <b>Tipologia funzionale</b>   |                       |        |                       |  |   |   |  |  |
|    | edificio prevalentemente residenziale                                 | A                     | malghe | E                     |  | F |   |  |  |
|    | edificio produttivo   | B                     | baite  | G                     |  | H |   |  |  |
|    | edificio speciale   | X                     |        |                       |  |   |   |  |  |
|    | stalle  | D                     |        |                       |  |   |   |  |  |
| 2  | <b>Epoca di costruzione</b>   |                       |        | anteriore al 1860     |  | X |   |  |  |
|    |   | tra il 1860 e il 1939 |        | 6                     |  |   |   |  |  |
|    |   | posteriore al 1939    |        | 4                     |  |   |   |  |  |
| 3  | <b>Tipologia architettonica storica</b>                               |                       |        | alta definizione      |  | X |   |  |  |
|    |   | media definizione     |        | 6                     |  |   |   |  |  |
|    |   | bassa definizione     |        | 4                     |  |   |   |  |  |
|    |   | nessuna definizione   |        | 0                     |  |   |   |  |  |
| 4  | <b>Permanenza dei caratteri formali tradizionali</b>                  |                       |        | volumetrici originali |  | X | 1 |  |  |
|    |   | costruttivo           |        | 1                     |  |   | 0 |  |  |
|    |   | complementari         |        | 2                     |  | X | 0 |  |  |
|    |   | decorativi            |        | 2                     |  | X | 0 |  |  |
|    |   | TOTALE                |        | 2                     |  |   | 2 |  |  |
| 5  | <b>Degrado</b>  |                       |        | nullo                 |  | X |   |  |  |
|    |   | medio                 |        |                       |  |   |   |  |  |
|    |   | elevato               |        |                       |  |   |   |  |  |
| 6  | <b>Grado di utilizzo</b>  |                       |        | utilizzato            |  | X |   |  |  |
|    |   | sottoutilizzato       |        |                       |  |   |   |  |  |
|    |   | in stato di abbandono |        |                       |  |   |   |  |  |
| 7  | <b>Spazi di pertinenza</b>  |                       |        | alta qualità          |  |   |   |  |  |
|    |   | media qualità         |        |                       |  |   |   |  |  |
|    |   | bassa qualità         |        | X                     |  |   |   |  |  |
| 8  | <b>Vincoli legislativi</b>  |                       |        |                       |  |   |   |  |  |
| 9  | <b>Categoria di intervento prevista dal piano precedente RESTAURO</b> |                       |        |                       |  |   |   |  |  |
| 10 | <b>Note : Chiesa.</b>   |                       |        |                       |  |   |   |  |  |

**PROGETTO**

|    |  |                                 |
|----|--|---------------------------------|
| 11 | <b>Categoria di intervento prevista</b>                              | <b>RESTAURO</b>                 |
| 12 | <b>Vincoli particolari</b>   | tipo di vincolo..... / .....    |
|    |  | oggetto di vincolo..... / ..... |
| 13 | <b>Categoria di intervento prevista per gli spazi di pertinenza.</b> |                                 |
| 14 | <b>Fronte di pregio</b>  |                                 |