


P.R.G. - I.S. Piano regolatore generale insediamenti storici

SCHEDA DI RILEVAZIONE DEGLI INSEDIAMENTI STORICI

| | | | |
|-----------------------------------|---------------------|----------------------|----------------|
| NUMERO DI SCHEDA | 102 | FOGLIO DI MAPPA | 18 |
| COMPENSORIO | C5 VALLE DELL'ADIGE | N. DI PARTICELLA ED. | 93 |
| COMUNE AMMINISTRATIVO | TERLAGO | UNITA' EDILIZIA | 102 |
| COMUNE CATASTALE | TERLAGO | DATA RILIEVO | 26/09/1995 |
| INDIRIZZO / LOCALITA' | TERLAGO | RILEVATORE | NORA VENTURINI |
| NUMERO DI RIFERIMENTO FOTOGRAFICO | A 102 | | |

SCALA 1:1000

CARTOGRAFIA DEL P.R.G. - I.S.

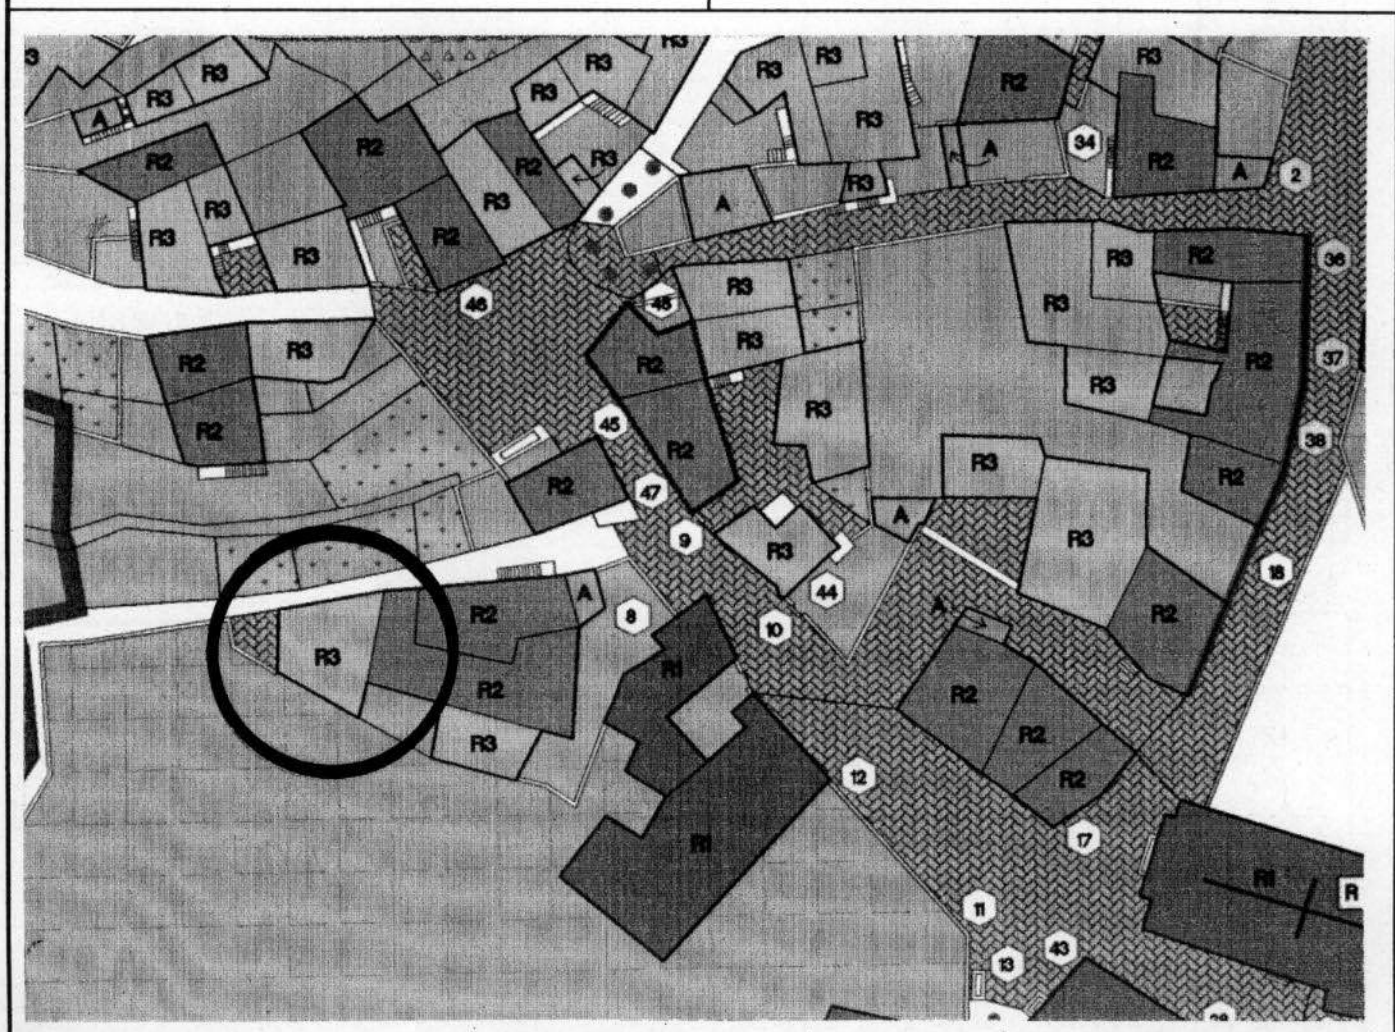

| | | | | | | | | | | | | | | | | | | |
|----|--|------------------|---|--|---|---|---|---|---|---|---|---|---|---|---|---|---|---|
| 1 | Tipologia funzionale edificio prevalentemente residenziale edificio produttivo edificio speciale stalle | X B C D | malghe baite | E F G H | | | | | | | | | | | | | | |
| 2 | Epoca di costruzione | | anteriore al 1860 tra il 1860 e il 1939 posteriore al 1939 | X 6 4 | | | | | | | | | | | | | | |
| 3 | Tipologia architettonica storica | | alta definizione media definizione bassa definizione nessuna definizione | 8 6 4 X | | | | | | | | | | | | | | |
| 4 | Permanenza dei caratteri formali tradizionali | | volumetrici originali costruttivo complementari decorativi TOTALE | <table border="1"> <tr><td>2</td><td>X</td><td>0</td></tr> <tr><td>2</td><td>X</td><td>0</td></tr> <tr><td>2</td><td>1</td><td>X</td></tr> <tr><td>2</td><td>1</td><td>X</td></tr> </table> <table border="1"> <tr><td>1</td><td>0</td></tr> </table> | 2 | X | 0 | 2 | X | 0 | 2 | 1 | X | 2 | 1 | X | 1 | 0 |
| 2 | X | 0 | | | | | | | | | | | | | | | | |
| 2 | X | 0 | | | | | | | | | | | | | | | | |
| 2 | 1 | X | | | | | | | | | | | | | | | | |
| 2 | 1 | X | | | | | | | | | | | | | | | | |
| 1 | 0 | | | | | | | | | | | | | | | | | |
| 5 | Degrado | | nullo medio elevato | X | | | | | | | | | | | | | | |
| 6 | Grado di utilizzo | | utilizzato sottoutilizzato in stato di abbandono | X | | | | | | | | | | | | | | |
| 7 | Spazi di pertinenza | | alta qualità media qualità bassa qualità | X | | | | | | | | | | | | | | |
| 8 | Vincoli legislativi | | | | | | | | | | | | | | | | | |
| 9 | Categoria di intervento prevista dal piano precedente | | RISTRUTTURAZIONE INTERNA | | | | | | | | | | | | | | | |
| 10 | Note: Edificio residenziale ristrutturato con scuri in legno e parte della facciata con intonaco grezzo | | | | | | | | | | | | | | | | | |

PROGETTO

| | | |
|----|---|---|
| 11 | Categoria di intervento prevista | RISTRUTTURAZIONE |
| 12 | Vincoli particolari | tipo di vincolo...../ oggetto di vincolo...../ |
| 13 | Categoria di intervento prevista per gli spazi di pertinenza | |
| 14 | Fronte di pregio | |