


P.R.G. - I.S. Piano regolatore generale insediamenti storici

SCHEDA DI RILEVAZIONE DEGLI INSEDIAMENTI STORICI

NUMERO DI SCHEDA	219	FOGLIO DI MAPPA	18
COMPENSORIO	C5 VALLE DELL'ADIGE	N. DI PARTICELLA ED.	411
COMUNE AMMINISTRATIVO	TERLAGO	UNITA' EDILIZIA	219
COMUNE CATASTALE	TERLAGO	DATA RILIEVO	03/1997
INDIRIZZO / LOCALITA'	TERLAGO	RILEVATORE	D'UFFICIO
NUMERO DI RIFERIMENTO FOTOGRAFICO	A 219		

SCALA 1:1000

CARTOGRAFIA DEL P.R.G. - I.S.

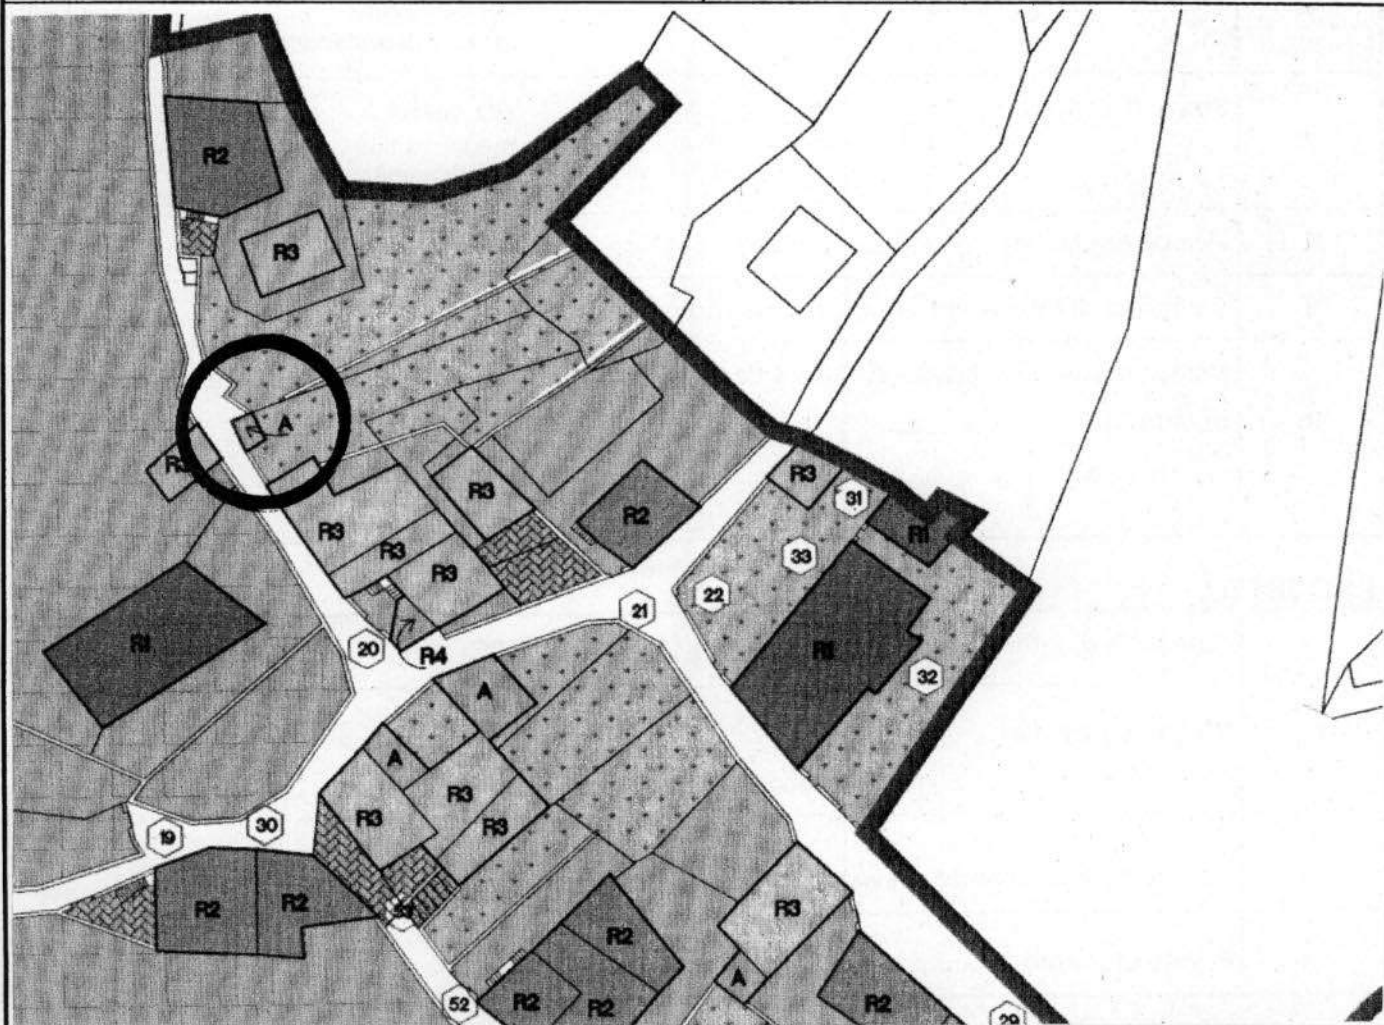

1	Tipologia funzionale edificio prevalentemente residenziale edificio produttivo edificio speciale stalle	A B C D	malghe baite deposito	E F X H
2	Epoca di costruzione		anteriore al 1860 tra il 1860 e il 1939 posteriore al 1939	<div>8</div> <div>6</div> <div>4</div>
3	Tipologia architettonica storica		alta definizione media definizione bassa definizione nessuna definizione	<div>8</div> <div>6</div> <div>4</div> <div>0</div>
4	Permanenza dei caratteri formali tradizionali		volumetrici originali costruttivo complementari decorativi TOTALE	<div>2 1 0</div> <div>2 1 0</div> <div>2 1 0</div> <div>2 1 0</div> <div></div>
5	Degrado		nullo medio elevato	<div>X</div> <div></div> <div></div>
6	Grado di utilizzo		utilizzato sottoutilizzato in stato di abbandono	<div>X</div> <div></div> <div></div>
7	Spazi di pertinenza		alta qualità media qualità bassa qualità	<div></div> <div></div> <div>X</div>
8	Vincoli legislativi			
9	Categoria di intervento prevista dal piano precedente // //			
10	Note: Volume accessorio adibito a deposito attrezzi vicino all'U.E. n. 61 , vincolato allo stato di fatto.....			

PROGETTO

11	Categoria di intervento prevista VOLUME ACCESSORIO
12	Vincoli particolari tipo di vincolo...../ oggetto di vincolo...../
13	Categoria di intervento prevista per gli spazi di pertinenza
14	Fronte di pregio