


P.R.G. - I.S. Piano regolatore generale insediamenti storici

SCHEDA DI RILEVAZIONE DEGLI INSEDIAMENTI STORICI

NUMERO DI SCHEDA	137	FOGLIO DI MAPPA	18
COMPRENSORIO	C5 VALLE DELL'ADIGE	N. DI PARTICELLA ED.	15/1 15/2
COMUNE AMMINISTRATIVO	TERLAGO	UNITA' EDILIZIA	137
COMUNE CATASTALE	TERLAGO	DATA RILIEVO	26/09/1995
INDIRIZZO / LOCALITA'	TERLAGO	RILEVATORE	NORA VENTURINI
NUMERO DI RIFERIMENTO FOTOGRAFICO	A 137		

SCALA 1:1000

CARTOGRAFIA DEL P.R.G. - I.S.

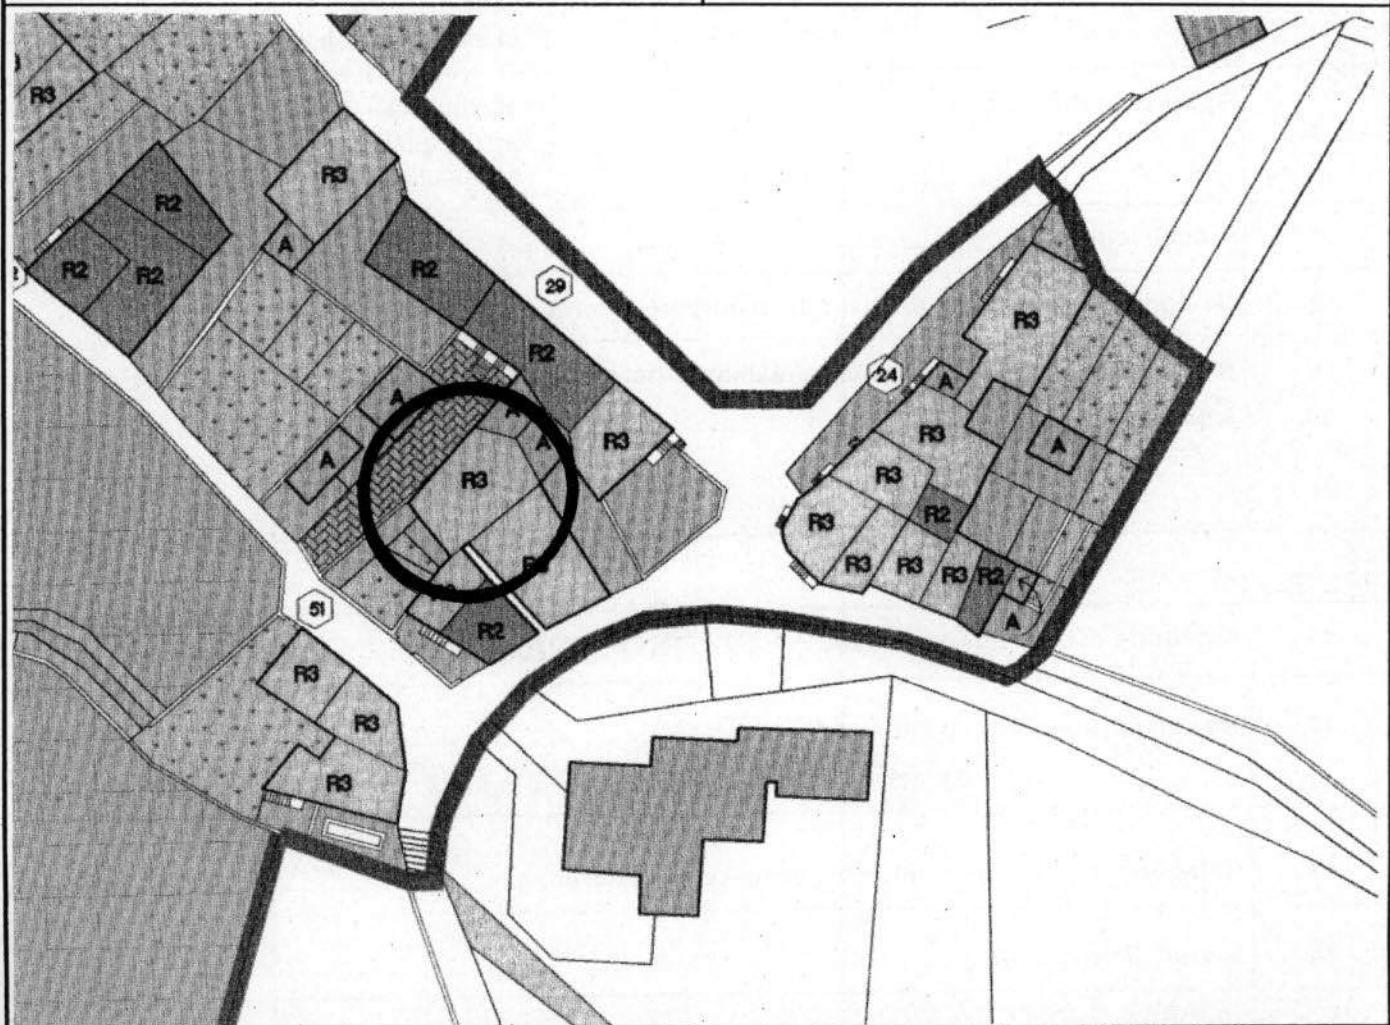

1	Tipologia funzionale			
	edificio prevalentemente residenziale	X	malghe	E
	edificio produttivo	B	baite	F
	edificio speciale	C	G
	stalle	D	H
2	Epoca di costruzione		anteriore al 1860	<input checked="" type="checkbox"/>
	tra il 1860 e il 1939			<input type="checkbox"/>
	posteriore al 1939			<input type="checkbox"/>
3	Tipologia architettonica storica		alta definizione	<input checked="" type="checkbox"/>
	media definizione			<input type="checkbox"/>
	bassa definizione			<input type="checkbox"/>
	nessuna definizione			<input checked="" type="checkbox"/>
4	Permanenza dei caratteri formali tradizionali		volumetrici originali	<input type="checkbox"/>
	costruttivo			<input checked="" type="checkbox"/>
	complementari			<input type="checkbox"/>
	decorativi			<input checked="" type="checkbox"/>
	TOTALE			1 0
5	Degrado		nullo	<input checked="" type="checkbox"/>
	medio			<input type="checkbox"/>
	elevato			<input type="checkbox"/>
6	Grado di utilizzo		utilizzato	<input checked="" type="checkbox"/>
	sottoutilizzato			<input type="checkbox"/>
	in stato di abbandono			<input type="checkbox"/>
7	Spazi di pertinenza		alta qualità	<input type="checkbox"/>
	media qualità			<input type="checkbox"/>
	bassa qualità			<input checked="" type="checkbox"/>
8	Vincoli legislativi			
9	Categoria di intervento prevista dal piano precedente RISTRUTTURAZIONE INTERNA			
10	Note: Edificio residenziale completamente ristrutturato con tetto in coppi, scuri e balconi in legno e cornici in pietra alle finestre.			

PROGETTO

11	Categoria di intervento prevista	RISTRUTTURAZIONE
12	Vincoli particolari	tipo di vincolo..... /
		oggetto di vincolo..... /
13	Categoria di intervento prevista per gli spazi di pertinenza	
14	Fronte di pregio	