


**P.R.G. - I.S. Piano regolatore generale insediamenti storici**

**SCHEDA DI RILEVAZIONE DEGLI INSEDIAMENTI STORICI**

NUMERO DI SCHEDA	200	FOGLIO DI MAPPA	18
COMPENSORIO	C5 VALLE DELL'ADIGE	N. DI PARTICELLA ED.	150 151
COMUNE AMMINISTRATIVO	TERLAGO	UNITA' EDILIZIA	200
COMUNE CATASTALE	TERLAGO	DATA RILIEVO	26/09/1995
INDIRIZZO / LOCALITA'	TERLAGO	RILEVATORE	NORA VENTURINI
NUMERO DI RIFERIMENTO FOTOGRAFICO	A 200		

**SCALA 1:1000**

**CARTOGRAFIA DEL P.R.G. - I.S.**

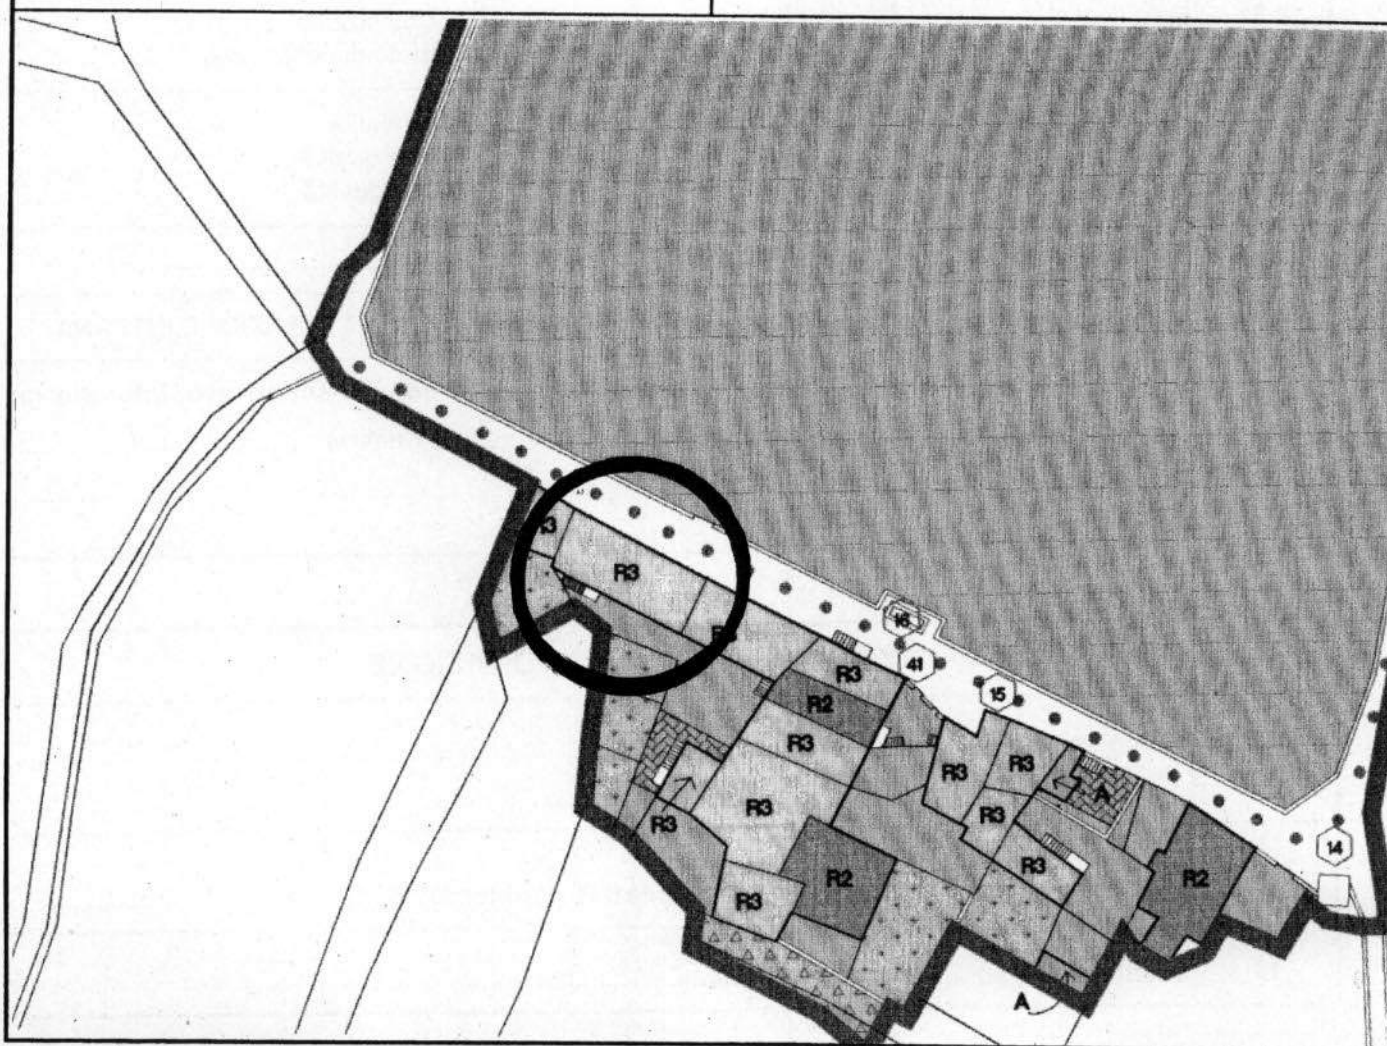

1	<b>Tipologia funzionale</b> edificio prevalentemente residenziale edificio produttivo edificio speciale stalle		X B C D	malghe baite ..... .....	E F G H												
2	<b>Epoca di costruzione</b> anteriore al 1860 tra il 1860 e il 1939 posteriore al 1939		X 6 4														
3	<b>Tipologia architettonica storica</b> alta definizione media definizione bassa definizione nessuna definizione		8 6 4 X														
4	<b>Permanenza dei caratteri formali tradizionali</b> volumetrici originali costruttivo complementari decorativi TOTALE		<table border="1"> <tr><td>2</td><td>1</td><td>X</td></tr> <tr><td>2</td><td>X</td><td>0</td></tr> <tr><td>2</td><td>1</td><td>X</td></tr> <tr><td>2</td><td>1</td><td>X</td></tr> </table> <div style="border: 1px solid black; display: inline-block; padding: 2px;">9</div>			2	1	X	2	X	0	2	1	X	2	1	X
2	1	X															
2	X	0															
2	1	X															
2	1	X															
5	<b>Degrado</b> nullo medio elevato		X  														
6	<b>Grado di utilizzo</b> utilizzato sottoutilizzato in stato di abbandono		X  														
7	<b>Spazi di pertinenza</b> alta qualità media qualità bassa qualità		  X														
8	<b>Vincoli legislativi</b> .....																
9	<b>Categoria di intervento prevista dal piano precedente</b> RISTRUTTURAZIONE INTERNA																
10	<b>Note:</b> Edificio residenziale completamente ristrutturato con un sottopasso, intonaco grezzo, scuri in legno e cornici in pietra anche lavorata ad alcune finestre ..... ..... .....																

## PROGETTO

11	<b>Categoria di intervento prevista</b> RISTRUTTURAZIONE
12	<b>Vincoli particolari</b> tipo di vincolo...../ oggetto di vincolo...../
13	<b>Categoria di intervento prevista per gli spazi di pertinenza</b> .....
14	<b>Fronte di pregio</b> .....