


P.R.G. - I.S. Piano regolatore generale insediamenti storici

SCHEDA DI RILEVAZIONE DEGLI INSEDIAMENTI STORICI

NUMERO DI SCHEDA	83	FOGLIO DI MAPPA	2
COMPRENSORIO	C5 VALLE DELL'ADIGE	N. DI PARTICELLA ED.	1/1
COMUNE AMMINISTRATIVO	PADERGNONE	UNITA' EDILIZIA	83
COMUNE CATASTALE	PADERGNONE	DATA RILIEVO	19/05/93
INDIRIZZO / LOCALITA'	PADERGNONE	RILEVATORE	D'UFFICIO
NUMERO DI RIFERIMENTO FOTOGRAFICO	83		

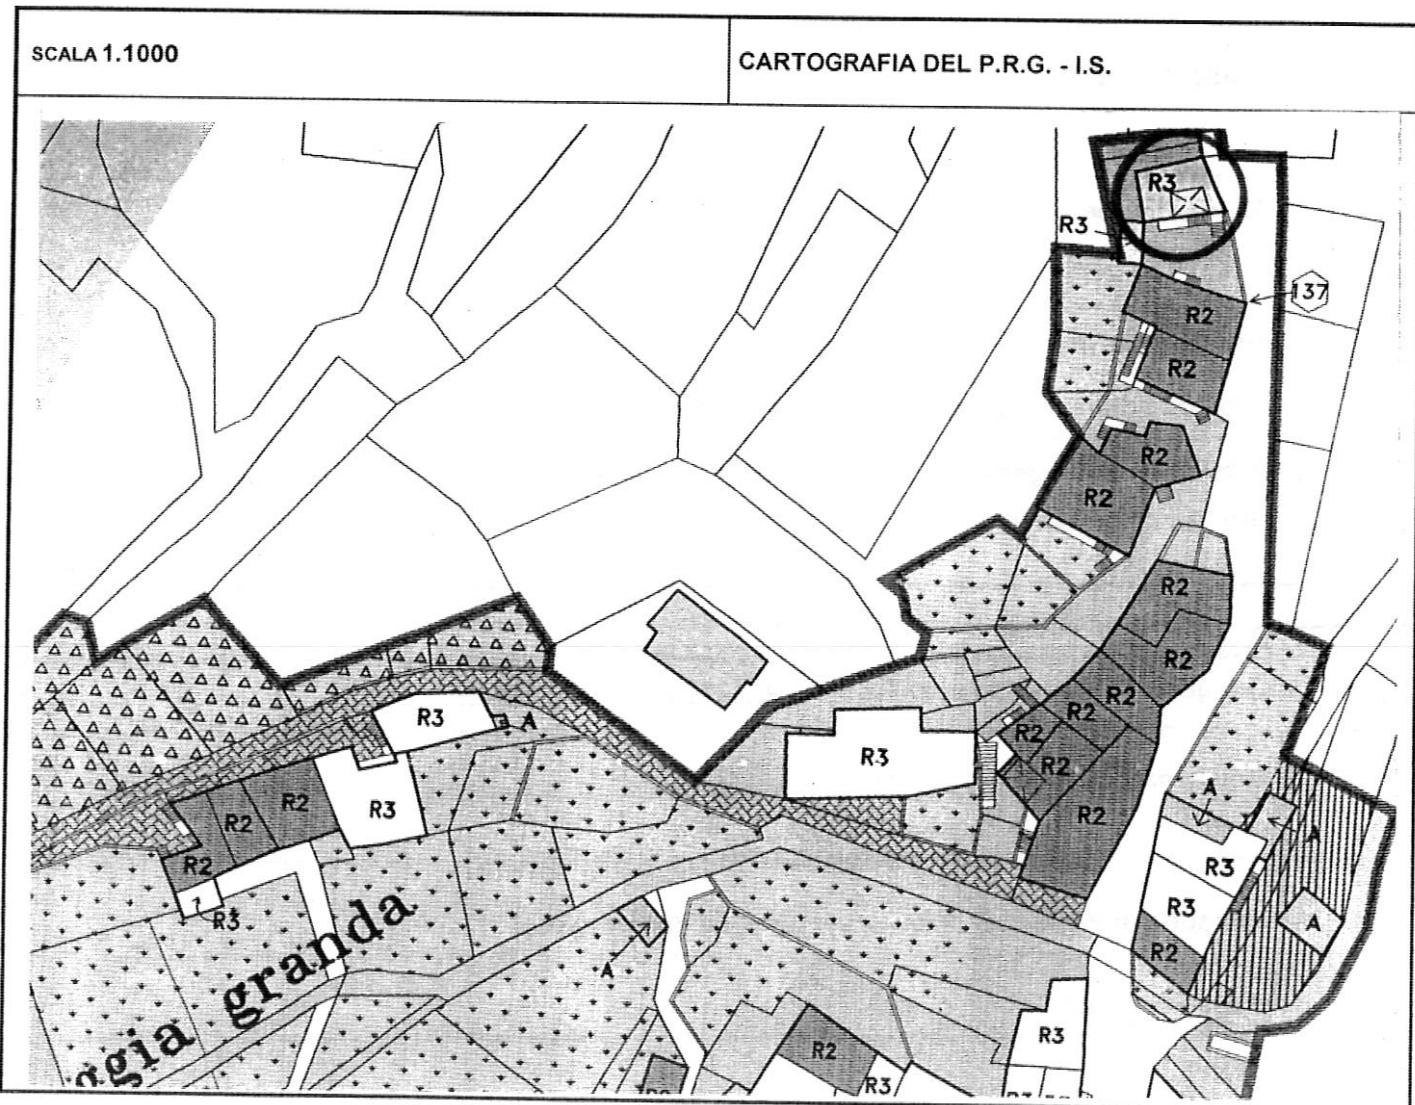

1	Tipologia funzionale			
	edificio prevalentemente residenziale	X	malghe	E
	edificio produttivo	B	baite	F
	edificio speciale	C	G
	stalle	D	H
2	Epoca di costruzione		anteriore al 1860	8
	tra il 1860 e il 1939			<input checked="" type="checkbox"/>
	posteriore al 1939			4
3	Tipologia architettonica storica		alta definizione	8
	media definizione			6
	bassa definizione			<input checked="" type="checkbox"/>
	nessuna definizione			0
4	Permanenza dei caratteri formali tradizionali		volumetrici originali	2 <input checked="" type="checkbox"/> 0
	costruttivo			2 <input checked="" type="checkbox"/> 0
	complementari			2 <input checked="" type="checkbox"/> 0
	decorativi			2 1 <input checked="" type="checkbox"/>
TOTALE				1 3
5	Degrado		nullo	<input checked="" type="checkbox"/>
	medio			<input type="checkbox"/>
	elevato			<input type="checkbox"/>
6	Grado di utilizzo		utilizzato	<input checked="" type="checkbox"/>
	sottoutilizzato			<input type="checkbox"/>
	in stato di abbandono			<input type="checkbox"/>
7	Spazi di pertinenza		alta qualità	<input type="checkbox"/>
	media qualità			<input checked="" type="checkbox"/>
	bassa qualità			<input type="checkbox"/>
8	Vincoli legislativi			
9	Categoria di intervento prevista dal piano precedente RISTRUTTURAZIONE INTERNA			
10	Note : Intervento generale che ha tenuto conto della tipologia dell'edificio. Superfetazione sul lato Nord (V . Tecnico).			

PROGETTO

11	Categoria di intervento prevista	RISTRUTTURAZIONE
12	Vincoli particolari	tipo di vincolo..... /
		oggetto di vincolo..... /
13	Categoria di intervento prevista per gli spazi di pertinenza.	
14	Fronte di pregio	