


P.R.G. - I.S. Piano regolatore generale insediamenti storici

SCHEDA DI RILEVAZIONE DEGLI INSEDIAMENTI STORICI

NUMERO DI SCHEDA	278	FOGLIO DI MAPPA	10
COMPRENSORIO	C5 VALLE DELL'ADIGE	N. DI PARTICELLA ED.	68/2 69
COMUNE AMMINISTRATIVO	TERLAGO	UNITA' EDILIZIA	56
COMUNE CATASTALE	COVELO	DATA RILIEVO	30/09/1995
INDIRIZZO / LOCALITA'	COVELO	RILEVATORE	NORA VENTURINI
NUMERO DI RIFERIMENTO FOTOGRAFICO	B 56		

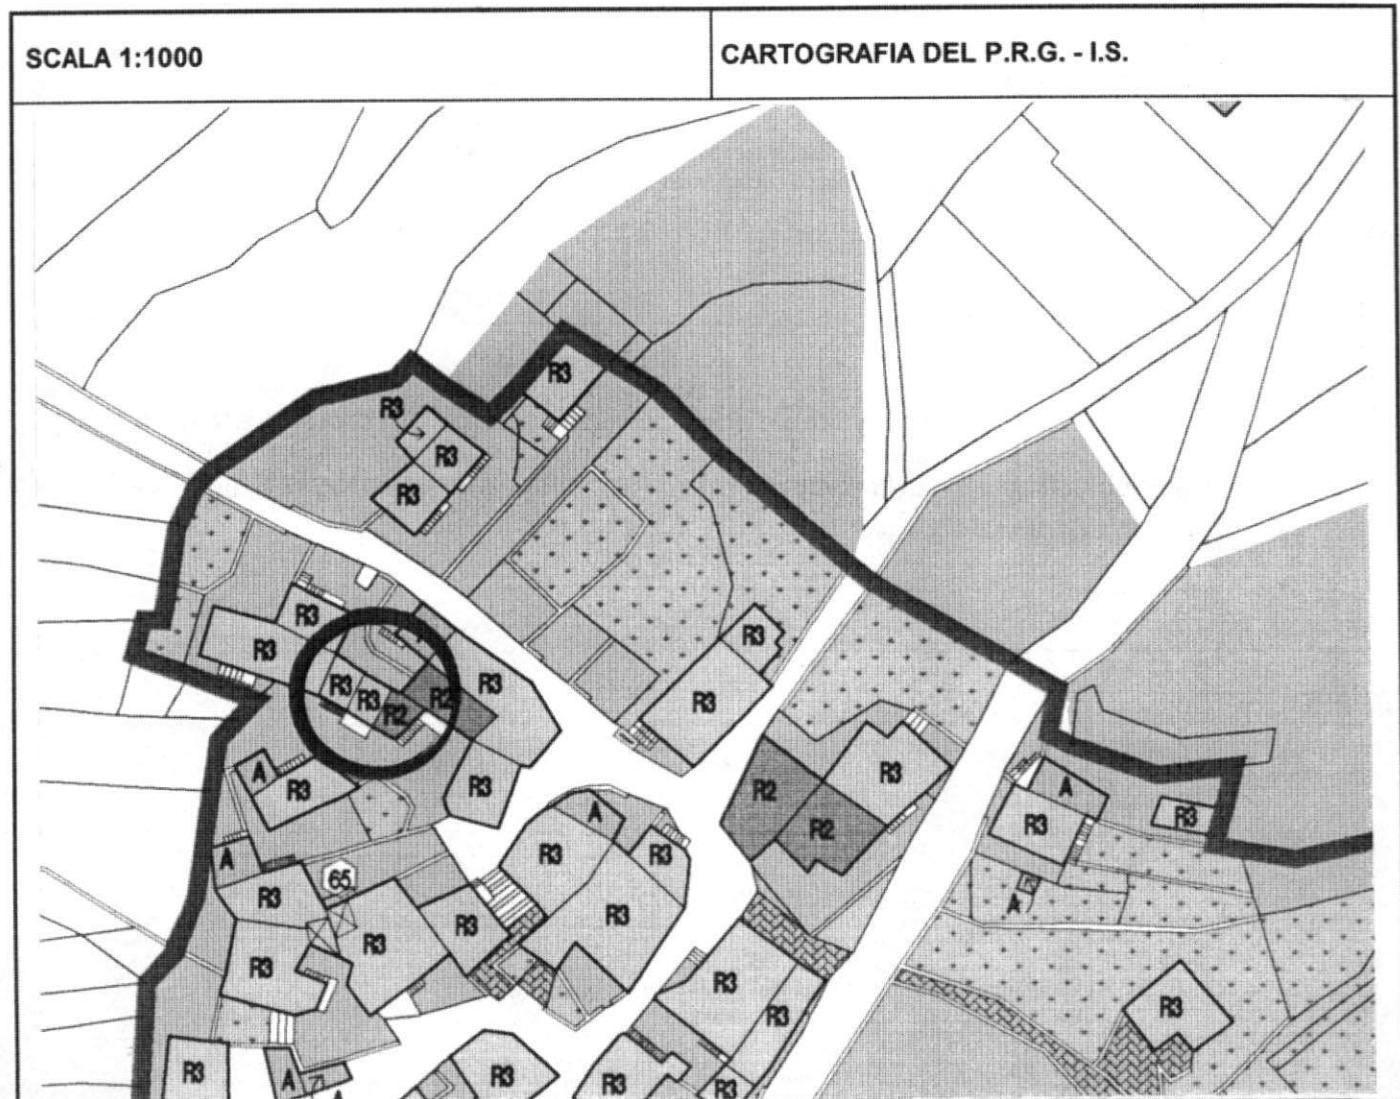

	<b>Tipologia funzionale</b>			
1	edificio prevalentemente residenziale	X	malghe	E
	edificio produttivo	B	baite	F
	edificio speciale	C	.....	G
	stalle	D	.....	H
2	<b>Epoca di costruzione</b>		anteriore al 1860	<input checked="" type="checkbox"/>
			tra il 1860 e il 1939	<input type="checkbox"/> 6
			posteriore al 1939	<input type="checkbox"/> 4
3	<b>Tipologia architettonica storica</b>		alta definizione	<input type="checkbox"/> 8
			media definizione	<input type="checkbox"/> 6
			bassa definizione	<input type="checkbox"/> 4
			nessuna definizione	<input checked="" type="checkbox"/>
4	<b>Permanenza dei caratteri formali tradizionali</b>		volumetrici originali	<input type="checkbox"/> 2 X 0
			costruttivo	<input type="checkbox"/> 2 X 0
			complementari	<input type="checkbox"/> 2 1 & 0
			decorativi	<input type="checkbox"/> 2 1 X 0
			<b>TOTALE</b>	<b>1 0</b>
5	<b>Degrado</b>		nullo	<input checked="" type="checkbox"/>
			medio	<input type="checkbox"/>
			elevato	<input type="checkbox"/>
6	<b>Grado di utilizzo</b>		utilizzato	<input checked="" type="checkbox"/>
			sottoutilizzato	<input type="checkbox"/>
			in stato di abbandono	<input type="checkbox"/>
7	<b>Spazi di pertinenza</b>		alta qualità	<input type="checkbox"/>
			media qualità	<input type="checkbox"/>
			bassa qualità	<input checked="" type="checkbox"/>
8	<b>Vincoli legislativi</b> .....			
9	<b>Categoria di intervento prevista dal piano precedente</b>	RISTRUTTURAZIONE INTERNA		
10	<b>Note: Edificio residenziale completamente ristrutturato con un balcone e scuri in legno, cornici in pietra a porte e finestre</b>	.....		

**PROGETTO**

11	<b>Categoria di intervento prevista</b>	<b>RISTRUTTURAZIONE</b>
12	<b>Vincoli particolari</b>	tipo di vincolo..... / .....
		oggetto di vincolo..... / .....
13	<b>Categoria di intervento prevista per gli spazi di pertinenza</b>	.....
14	<b>Fronte di pregio</b>	.....