


P.R.G. - I.S. Piano regolatore generale insediamenti storici

SCHEDA DI RILEVAZIONE DEGLI INSEDIAMENTI STORICI

NUMERO DI SCHEDA	285	FOGLIO DI MAPPA	10
COMPRESORIO	C5 VALLE DELL'ADIGE	N. DI PARTICELLA ED.	61
COMUNE AMMINISTRATIVO	TERLAGO	UNITA' EDILIZIA	63
COMUNE CATASTALE	COVELO	DATA RILIEVO	30/09/1995
INDIRIZZO / LOCALITA'	COVELO	RILEVATORE	NORA VENTURINI
NUMERO DI RIFERIMENTO FOTOGRAFICO	B 63		

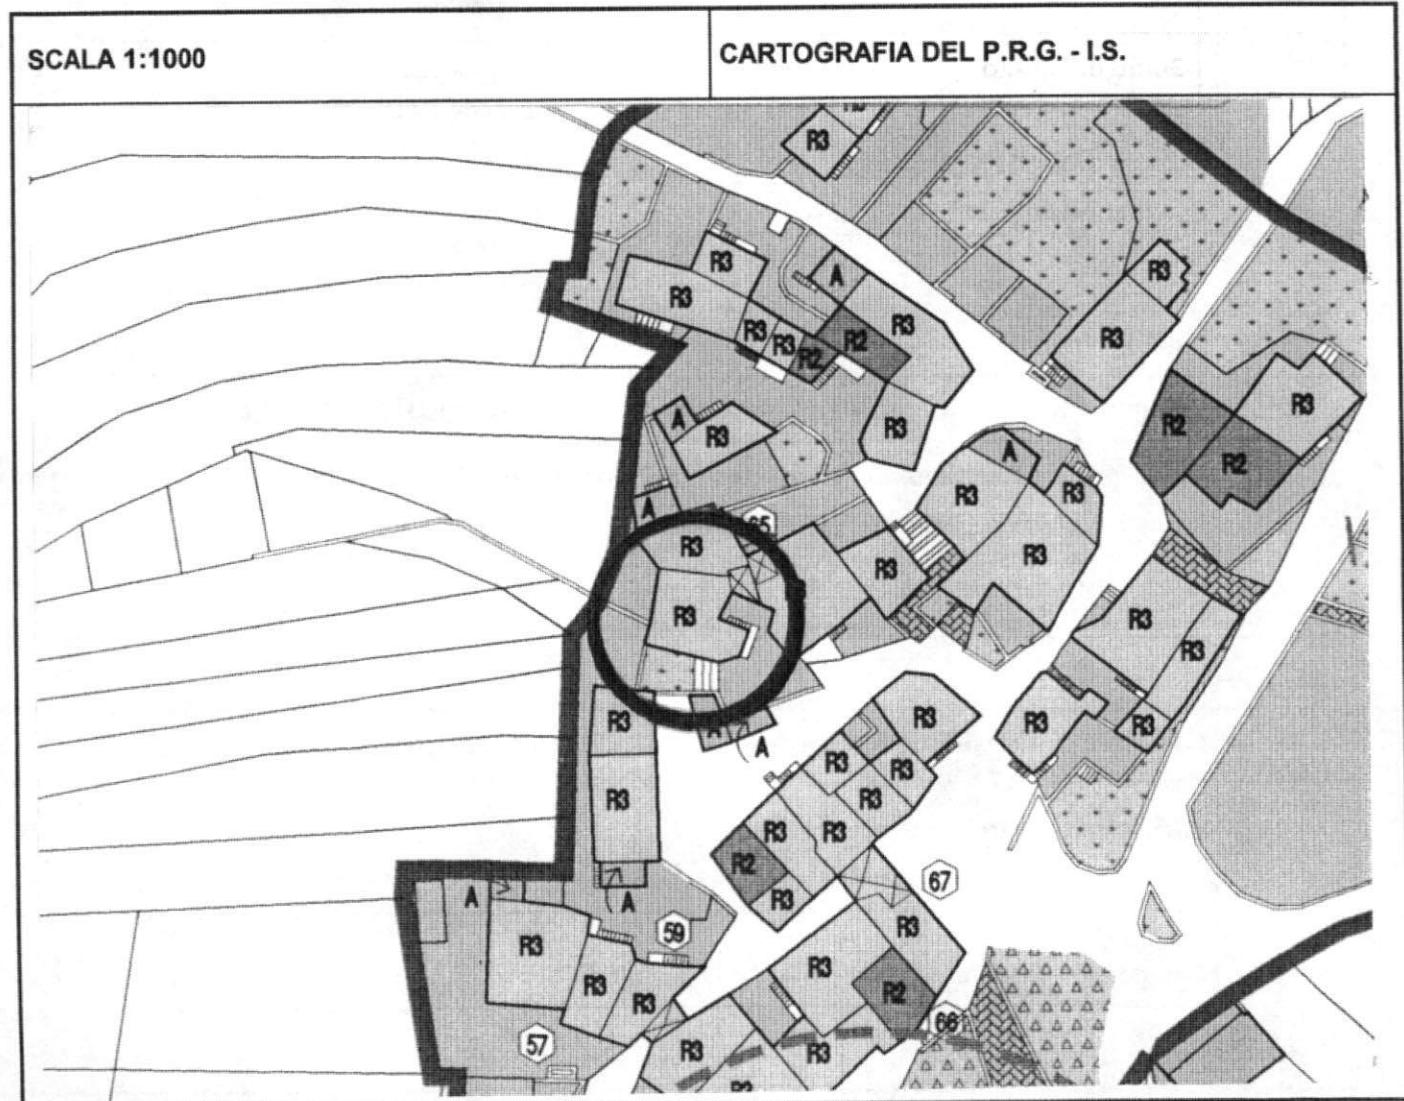

Tipologia funzionale			
1	edificio prevalentemente residenziale	<input checked="" type="checkbox"/>	malghe
	edificio produttivo	<input type="checkbox"/>	B baite
	edificio speciale	<input type="checkbox"/>	C
	stalle	<input type="checkbox"/>	D
2	Epoca di costruzione	anteriore al 1860	<input checked="" type="checkbox"/>
		tra il 1860 e il 1939	<input type="checkbox"/> 6
		posteriore al 1939	<input type="checkbox"/> 4
3	Tipologia architettonica storica	alta definizione	<input type="checkbox"/> 8
		media definizione	<input type="checkbox"/> 6
		bassa definizione	<input type="checkbox"/> 4
		nessuna definizione	<input checked="" type="checkbox"/>
4	Permanenza dei caratteri formali tradizionali	volumetrici originali	<input type="checkbox"/> 2
		costruttivo	<input checked="" type="checkbox"/> 1
		complementari	<input type="checkbox"/> 2
		decorativi	<input checked="" type="checkbox"/> 1
		TOTALE	<input type="checkbox"/> 9
5	Degrado	nullo	<input checked="" type="checkbox"/>
		medio	<input type="checkbox"/>
		elevato	<input type="checkbox"/>
6	Grado di utilizzo	utilizzato	<input checked="" type="checkbox"/>
		sottoutilizzato	<input type="checkbox"/>
		in stato di abbandono	<input type="checkbox"/>
7	Spazi di pertinenza	alta qualità	<input type="checkbox"/>
		media qualità	<input type="checkbox"/>
		bassa qualità	<input checked="" type="checkbox"/>
8	Vincoli legislativi		
9	Categoria di intervento prevista dal piano precedente	RISTRUTTURAZIONE INTERNA	
10	Note: Edificio residenziale completamente ristrutturato con tetto in coppi, scuri in legno e cornici in pietra a porte e finestre	

PROGETTO

11	Categoria di intervento prevista	RISTRUTTURAZIONE
12	Vincoli particolari	tipo di vincolo..... /
		oggetto di vincolo..... /
13	Categoria di intervento prevista per gli spazi di pertinenza
14	Fronte di pregio