


P.R.G. - I.S. Piano regolatore generale insediamenti storici

SCHEDA DI RILEVAZIONE DEGLI INSEDIAMENTI STORICI

NUMERO DI SCHEDA	271	FOGLIO DI MAPPA	10
COMPENSORIO	C5 VALLE DELL'ADIGE	N. DI PARTICELLA ED.	74
COMUNE AMMINISTRATIVO	TERLAGO	UNITA' EDILIZIA	49
COMUNE CATASTALE	COVELO	DATA RILIEVO	30/09/1995
INDIRIZZO / LOCALITA'	COVELO	RILEVATORE	NORA VENTURINI
NUMERO DI RIFERIMENTO FOTOGRAFICO	B 49		

SCALA 1:1000

CARTOGRAFIA DEL P.R.G. - I.S.

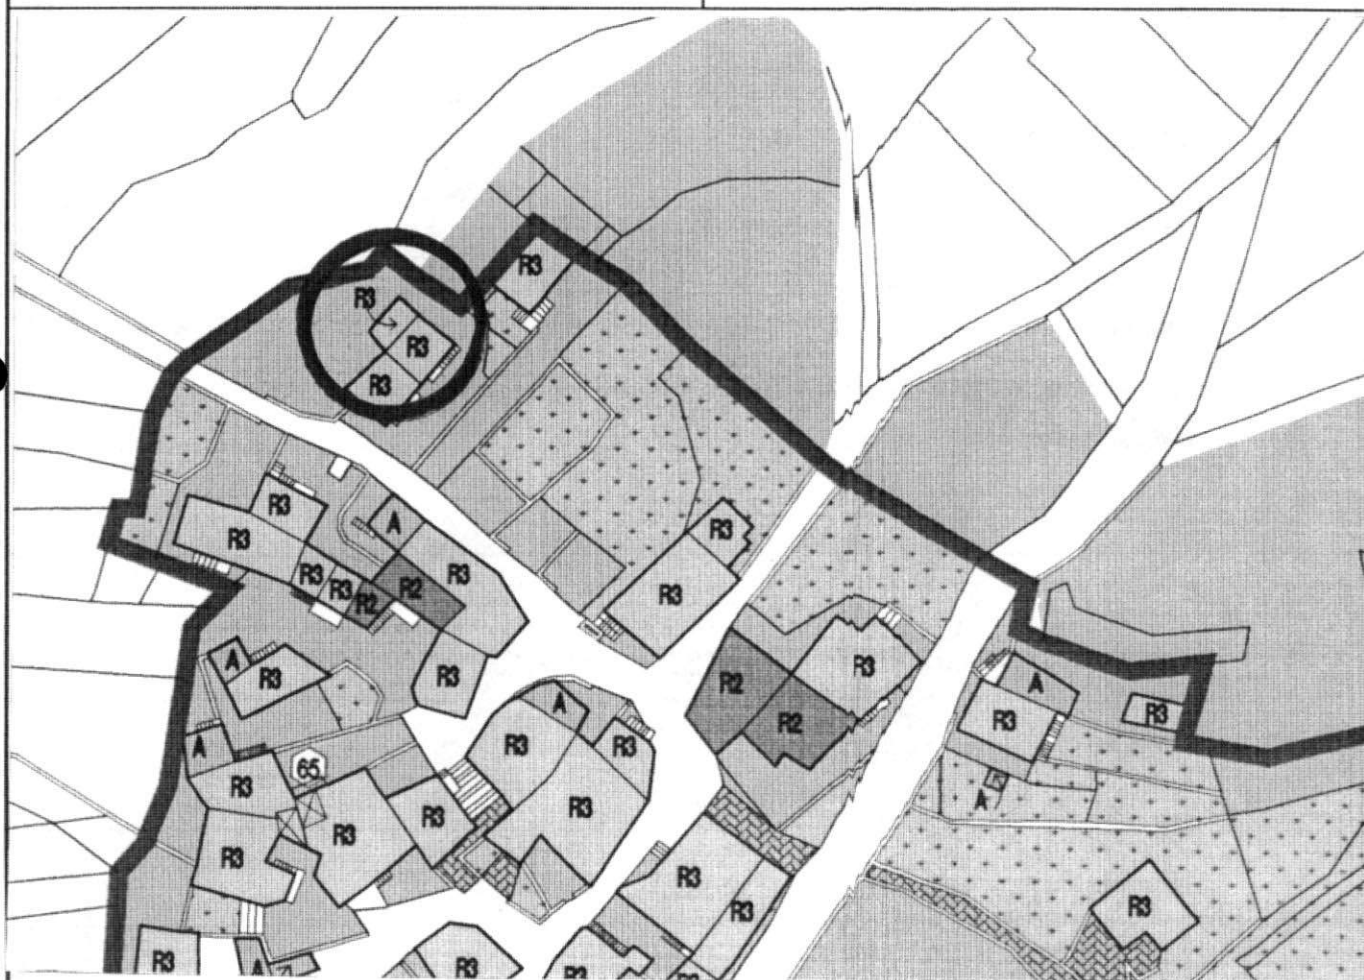

1	Tipologia funzionale		
	edificio prevalentemente residenziale	<input checked="" type="checkbox"/> A	E
	edificio produttivo	B	F
	edificio speciale	C	G
	stalle	D	H
2	Epoca di costruzione	anteriore al 1860	<input checked="" type="checkbox"/>
		tra il 1860 e il 1939	6
		posteriore al 1939	4
3	Tipologia architettonica storica	alta definizione	8
		media definizione	6
		bassa definizione	4
		nessuna definizione	<input checked="" type="checkbox"/>
4	Permanenza dei caratteri formali tradizionali	volumetrici originali	2 1 <input checked="" type="checkbox"/>
		costruttivo	2 <input checked="" type="checkbox"/> 0
		complementari	2 1 <input checked="" type="checkbox"/>
		decorativi	2 1 <input checked="" type="checkbox"/>
		TOTALE	9
5	Degrado	nullo	<input checked="" type="checkbox"/>
		medio	<input type="checkbox"/>
		elevato	<input type="checkbox"/>
6	Grado di utilizzo	utilizzato	<input checked="" type="checkbox"/>
		sottoutilizzato	<input type="checkbox"/>
		in stato di abbandono	<input type="checkbox"/>
7	Spazi di pertinenza	alta qualità	<input type="checkbox"/>
		media qualità	<input checked="" type="checkbox"/>
		bassa qualità	<input type="checkbox"/>
8	Vincoli legislativi		
9	Categoria di intervento prevista dal piano precedente RISTRUTTURAZIONE INTERNA		
10	Note: Edificio residenziale completamente ristrutturato con tetto in coppi, scuri in legno e cornici in pietra alle finestre		

PROGETTO

11	Categoria di intervento prevista RISTRUTTURAZIONE
12	Vincoli particolari tipo di vincolo...../..... oggetto di vincolo...../.....
13	Categoria di intervento prevista per gli spazi di pertinenza
14	Fronte di pregio