


P.R.G. - I.S. Piano regolatore generale insediamenti storici

SCHEDA DI RILEVAZIONE DEGLI INSEDIAMENTI STORICI

NUMERO DI SCHEDA	52	FOGLIO DI MAPPA	2
COMPRENSORIO	C5 VALLE DELL'ADIGE	N. DI PARTICELLA ED.	168
COMUNE AMMINISTRATIVO	PADERGNONE	UNITA' EDILIZIA	52
COMUNE CATASTALE	PADERGNONE	DATA RILIEVO	19/05/93
INDIRIZZO / LOCALITA'	PADERGNONE	RILEVATORE	D'UFFICIO
NUMERO DI RIFERIMENTO FOTOGRAFICO	52		

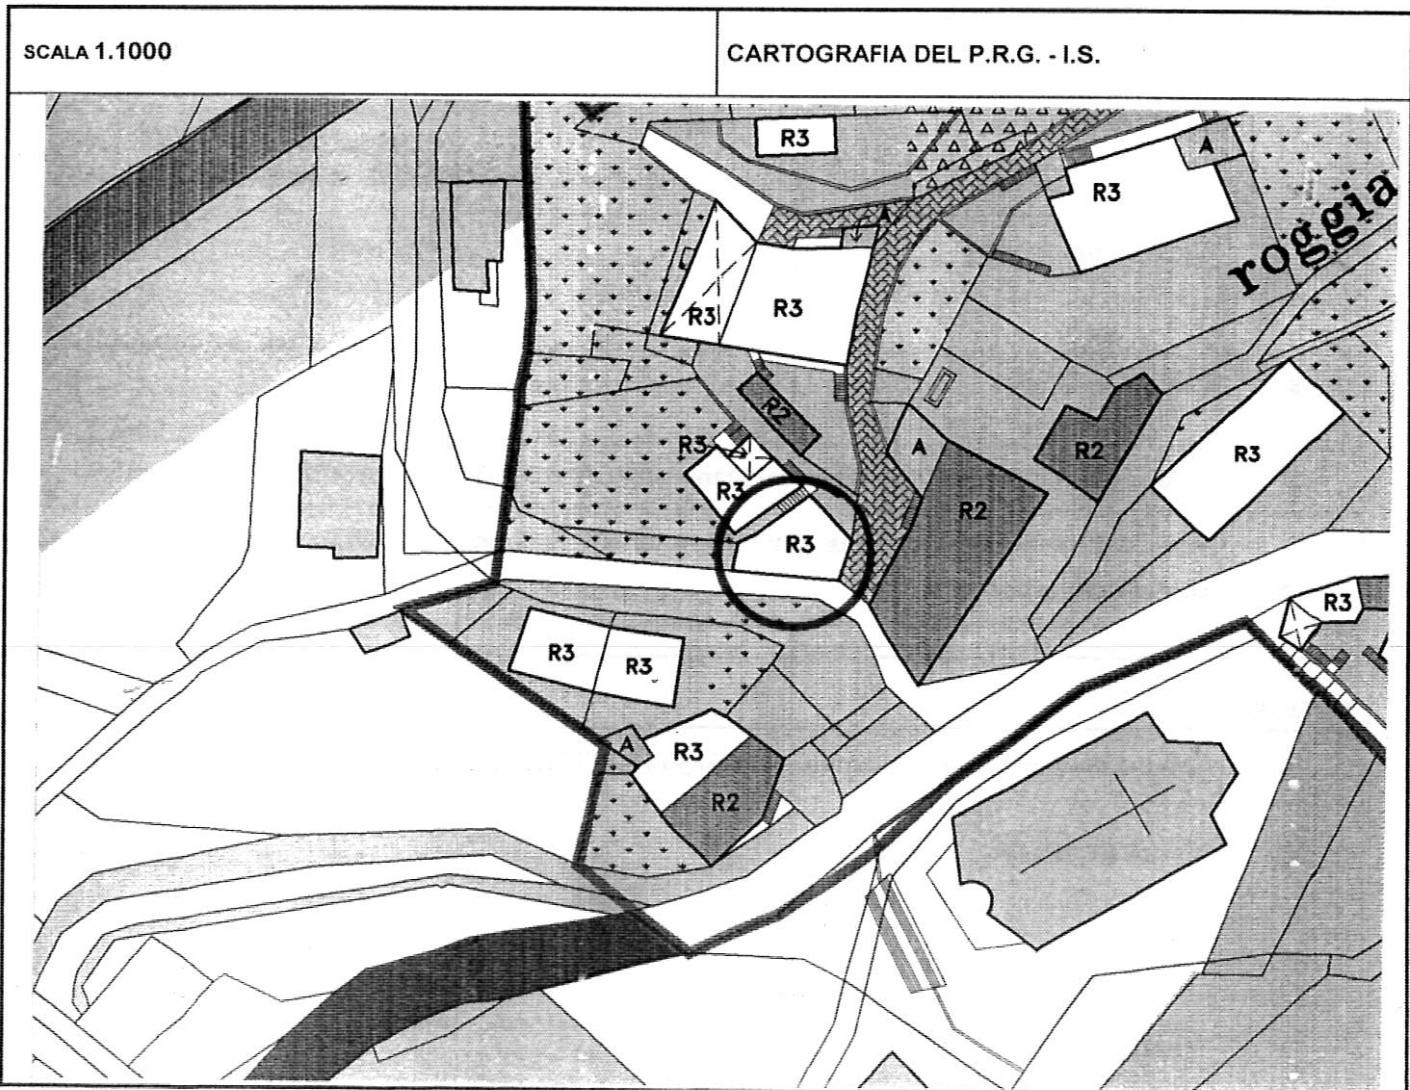

	<b>Tipologia funzionale</b>			
1	edificio prevalentemente residenziale edificio produttivo edificio speciale stalle	X B C D	malghe baite ..... .....	E F G H
2	<b>Epoca di costruzione</b>		anteriore al 1860 tra il 1860 e il 1939 posteriore al 1939	8 6 <input checked="" type="checkbox"/>
3	<b>Tipologia architettonica storica</b>		alta definizione media definizione bassa definizione nessuna definizione	8 6 4 <input checked="" type="checkbox"/>
4	<b>Permanenza dei caratteri formali tradizionali</b>		volumetrici originali costruttivo complementari decorativi	<input checked="" type="checkbox"/> 1 0 2 1 <input checked="" type="checkbox"/> 2 1 <input checked="" type="checkbox"/> 2 1 <input checked="" type="checkbox"/>
			TOTALE	6
5	<b>Degrado</b>		nullo medio elevato	<input checked="" type="checkbox"/> <input type="checkbox"/> <input type="checkbox"/>
6	<b>Grado di utilizzo</b>		utilizzato sottoutilizzato in stato di abbandono	<input checked="" type="checkbox"/> <input type="checkbox"/> <input type="checkbox"/>
7	<b>Spazi di pertinenza</b>		alta qualità media qualità bassa qualità	<input type="checkbox"/> <input checked="" type="checkbox"/> <input type="checkbox"/>
8	<b>Vincoli legislativi</b>			
9	<b>Categoria di intervento prevista dal piano precedente</b>	<b>RISTRUTTURAZIONE TOTALE</b>		
10	<b>Note : Intervento generale che non ha conservato nessuna caratteristica tipologica degli edifici storici della zona.</b>			

**PROGETTO**

11	<b>Categoria di intervento prevista</b>	<b>RISTRUTTURAZIONE</b>
12	<b>Vincoli particolari</b>	tipo di vincolo...../..... oggetto di vincolo...../.....
13	<b>Categoria di intervento prevista per gli spazi di pertinenza</b>	
14	<b>Fronte di pregio</b>	