


P.R.G. - I.S. Piano regolatore generale insediamenti storici

SCHEDA DI RILEVAZIONE DEGLI INSEDIAMENTI STORICI

NUMERO DI SCHEDA	310	FOGLIO DI MAPPA	10
COMPENSORIO	C5 VALLE DELL'ADIGE	N. DI PARTICELLA ED.	8/1
COMUNE AMMINISTRATIVO	TERLAGO	UNITA' EDILIZIA	88
COMUNE CATASTALE	COVELO	DATA RILIEVO	30/09/1995
INDIRIZZO / LOCALITA'	COVELO	RILEVATORE	NORA VENTURINI
NUMERO DI RIFERIMENTO FOTOGRAFICO	B 88		

SCALA 1:1000

CARTOGRAFIA DEL P.R.G. - I.S.

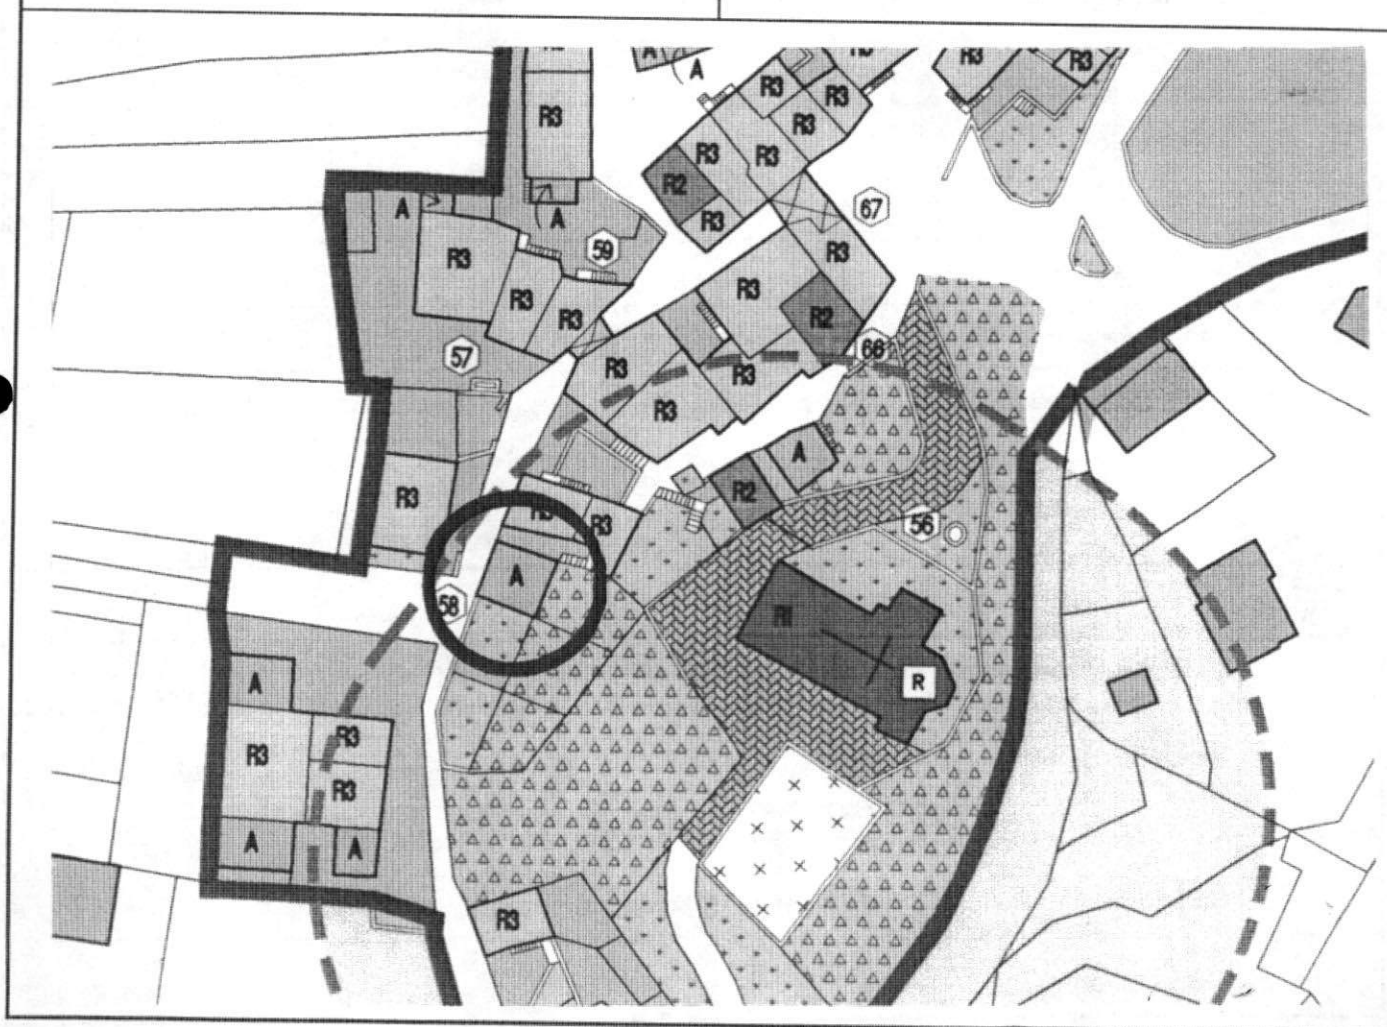

1	<b>Tipologia funzionale</b> edificio prevalentemente residenziale edificio produttivo edificio speciale stalle		A malghe B baite C garage ..... D .....	E F <del>G</del> H
2	<b>Epoca di costruzione</b> anteriore al 1860 tra il 1860 e il 1939 posteriore al 1939		<div>8</div> <div>6</div> <div>4</div>	
3	<b>Tipologia architettonica storica</b> alta definizione media definizione bassa definizione nessuna definizione		<div>8</div> <div>6</div> <div>4</div> <div>0</div>	
4	<b>Permanenza dei caratteri formali tradizionali</b> volumetrici originali costruttivo complementari decorativi TOTALE		<div>2 1 0</div> <div>2 1 0</div> <div>2 1 0</div> <div>2 1 0</div> <div></div>	
5	<b>Degrado</b> nullo medio elevato		<div></div> <div>X</div> <div></div>	
6	<b>Grado di utilizzo</b> utilizzato sottoutilizzato in stato di abbandono		<div>X</div> <div></div> <div></div>	
7	<b>Spazi di pertinenza</b> alta qualità media qualità bassa qualità		<div></div> <div></div> <div>X</div>	
8	<b>Vincoli legislativi</b> .....			
9	<b>Categoria di intervento prevista dal piano precedente</b> RISTRUTTURAZIONE INTERNA			
10	<b>Note: Volume accessorio vicino all'U.E. n. 87</b> ..... ..... ..... .....			

## PROGETTO

11	<b>Categoria di intervento prevista</b>	<b>VOLUME ACCESSORIO</b>
12	<b>Vincoli particolari</b> tipo di vincolo...../ oggetto di vincolo...../	
13	<b>Categoria di intervento prevista per gli spazi di pertinenza</b> .....	
14	<b>Fronte di pregio</b> .....	