


P.R.G. - I.S. Piano regolatore generale insediamenti storici

SCHEDA DI RILEVAZIONE DEGLI INSEDIAMENTI STORICI

NUMERO DI SCHEDA	316	FOGLIO DI MAPPA	10
COMPRESSORIO	C5 VALLE DELL'ADIGE	N. DI PARTICELLA ED.	2/2
COMUNE AMMINISTRATIVO	TERLAGO	UNITA' EDILIZIA	94
COMUNE CATASTALE	COVELO	DATA RILIEVO	30/09/1995
INDIRIZZO / LOCALITA'	COVELO	RILEVATORE	NORA VENTURINI
NUMERO DI RIFERIMENTO FOTOGRAFICO	B 94		

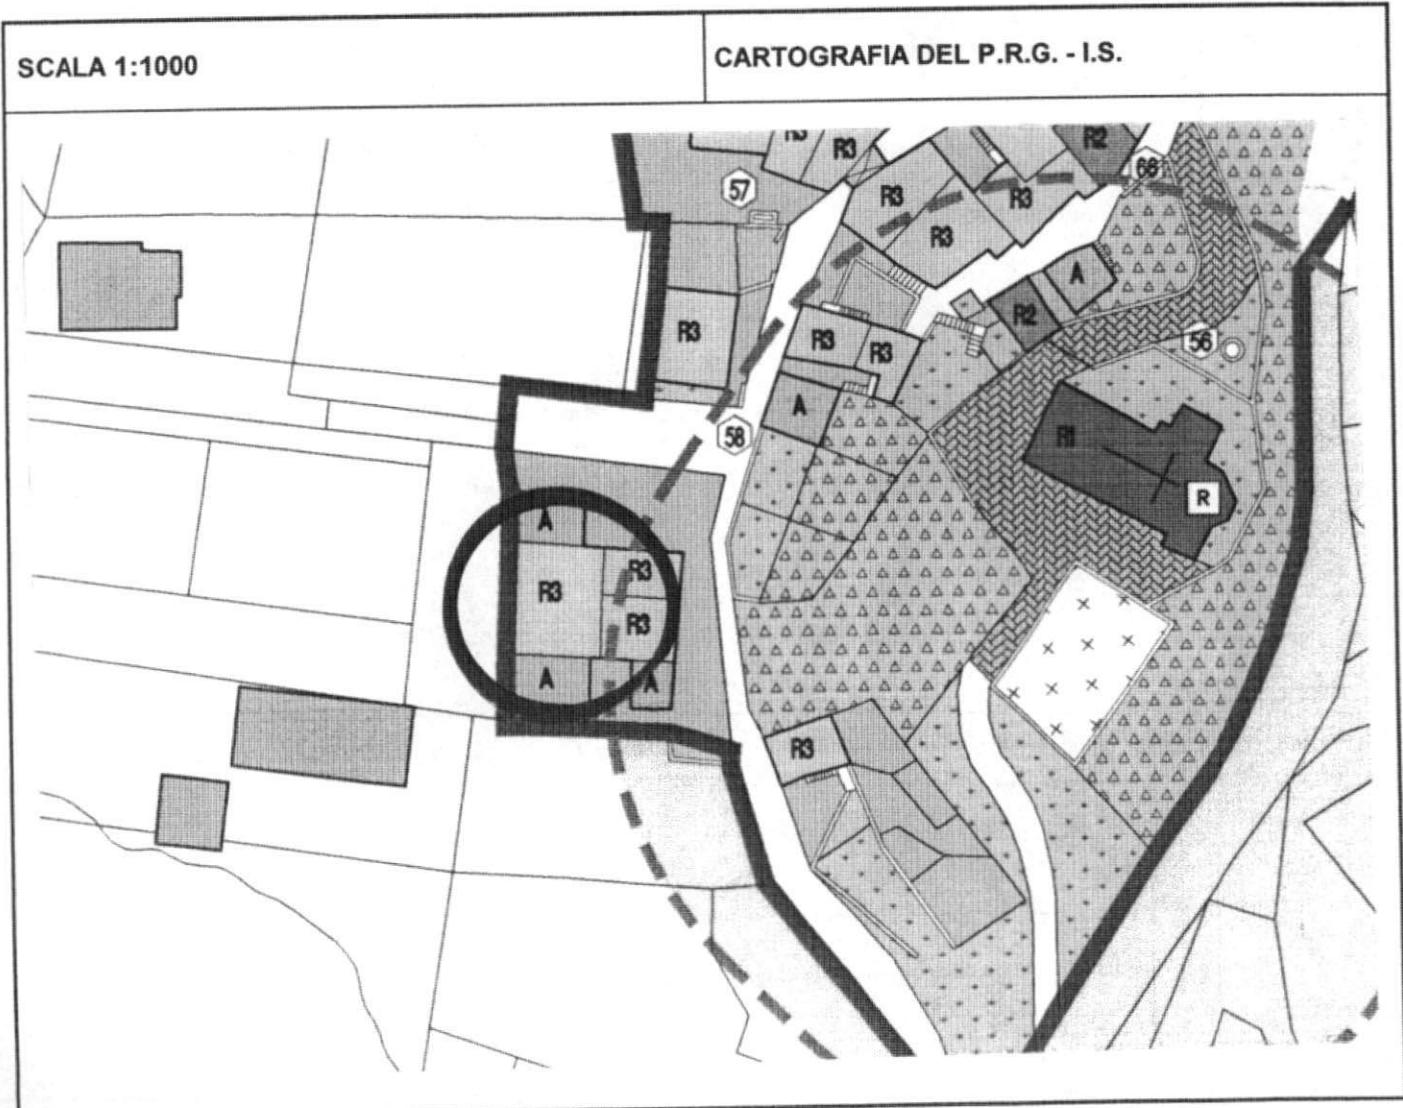

1	Tipologia funzionale			
	edificio prevalentemente residenziale	A	malghe	E
	edificio produttivo	B	baite	F
	edificio speciale	C	G
	stalle	D	H
2	Epoca di costruzione		anteriore al 1860	<input checked="" type="checkbox"/>
	tra il 1860 e il 1939			<input type="checkbox"/> 6
	posteriore al 1939			<input type="checkbox"/> 4
3	Tipologia architettonica storica		alta definizione	<input type="checkbox"/> 8
	media definizione			<input type="checkbox"/> 6
	bassa definizione			<input type="checkbox"/> 4
	nessuna definizione			<input checked="" type="checkbox"/>
4	Permanenza dei caratteri formali tradizionali		volumetrici originali	<input type="checkbox"/> 2
	costruttivo			<input checked="" type="checkbox"/> 1
	complementari			<input type="checkbox"/> 2
	decorativi			<input type="checkbox"/> 1
	TOTALE			<input type="checkbox"/> 9
5	Degrado		nullo	<input type="checkbox"/>
	medio			<input checked="" type="checkbox"/>
	elevato			<input type="checkbox"/>
6	Grado di utilizzo		utilizzato	<input checked="" type="checkbox"/>
	sottoutilizzato			<input type="checkbox"/>
	in stato di abbandono			<input type="checkbox"/>
7	Spazi di pertinenza		alta qualità	<input type="checkbox"/>
	media qualità			<input type="checkbox"/>
	bassa qualità			<input checked="" type="checkbox"/>
8	Vincoli legislativi			
9	Categoria di intervento prevista dal piano precedente RISTRUTTURAZIONE INTERNA			
10	Note: Edificio residenziale ancora in fase di ristrutturazione con tetto in coppi e cornici in pietra a porte e finestre			

PROGETTO

11	Categoria di intervento prevista	RISTRUTTURAZIONE
12	Vincoli particolari	tipo di vincolo..... /
		oggetto di vincolo..... /
13	Categoria di intervento prevista per gli spazi di pertinenza	
14	Fronte di pregio	