


P.R.G. - I.S. Piano regolatore generale insediamenti storici

SCHEDA DI RILEVAZIONE DEGLI INSEDIAMENTI STORICI

| | | | |
|-----------------------------------|---------------------|----------------------|-----------|
| NUMERO DI SCHEDA | 76 | FOGLIO DI MAPPA | 2 |
| COMPRENSORIO | C5 VALLE DELL'ADIGE | N. DI PARTICELLA ED. | 5 |
| COMUNE AMMINISTRATIVO | PADERGNONE | UNITA' EDILIZIA | 76 |
| COMUNE CATASTALE | PADERGNONE | DATA RILIEVO | 19/05/93 |
| INDIRIZZO / LOCALITA' | PADERGNONE | RILEVATORE | D'UFFICIO |
| NUMERO DI RIFERIMENTO FOTOGRAFICO | 76 | | |

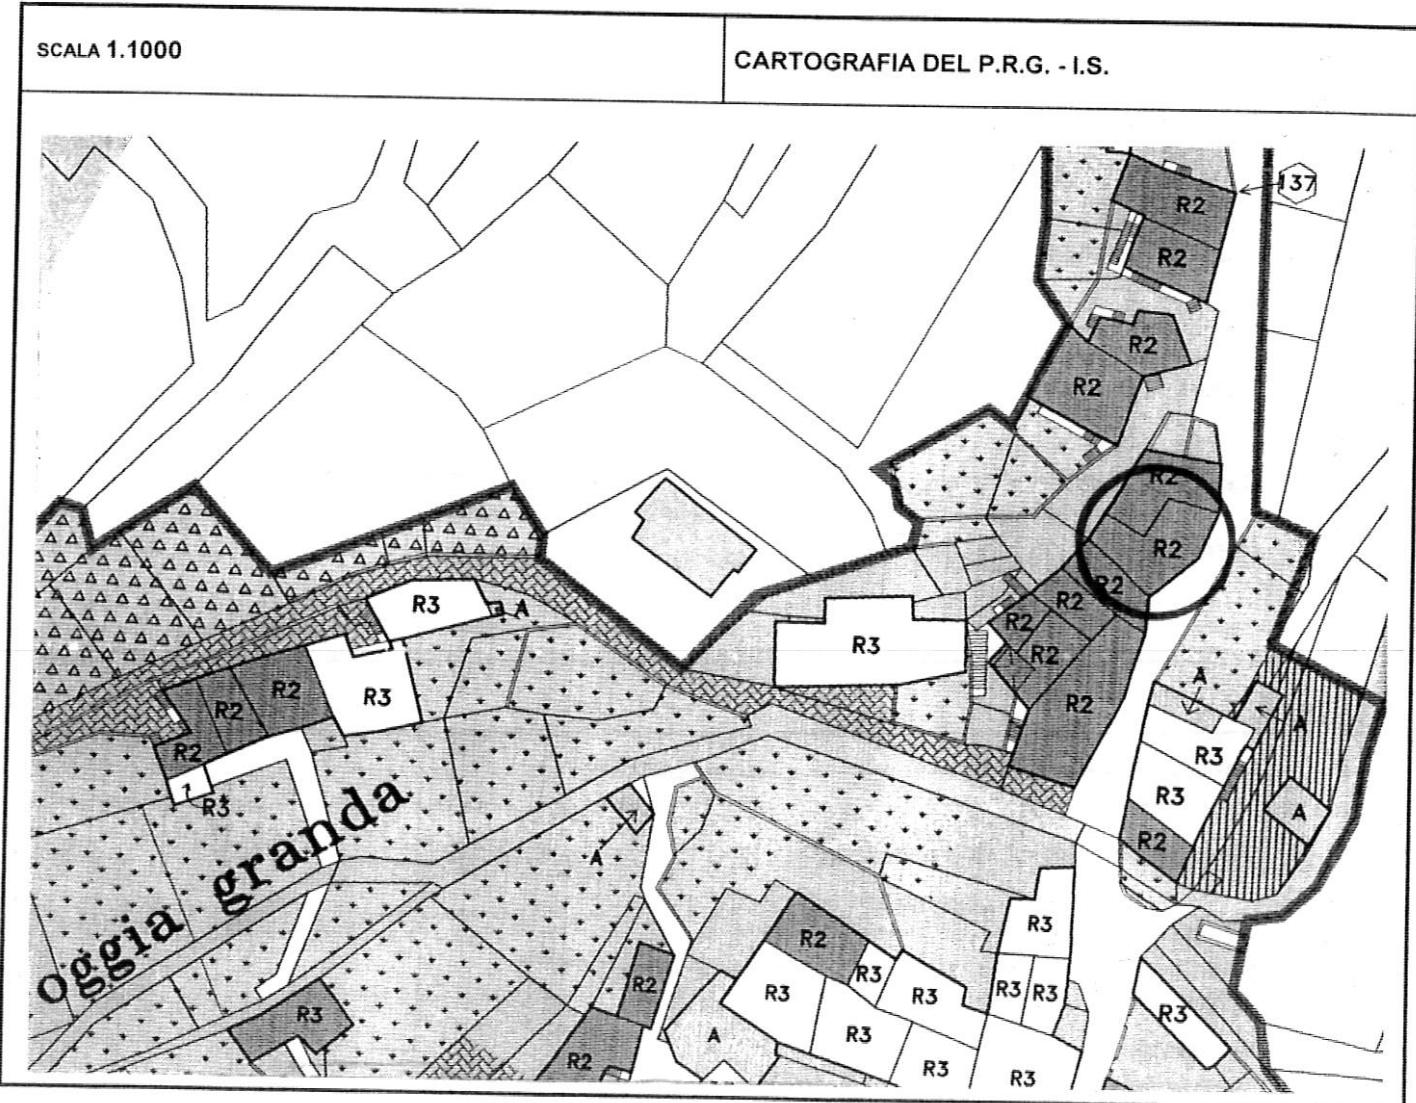

| | | | | |
|---------------|---|-----------------------|-----------------------|---|
| 1 | Tipologia funzionale | | | |
| | edificio prevalentemente residenziale | X | malghe | E |
| | edificio produttivo | B | baite | F |
| | edificio speciale | C | | G |
| | stalle | D | | H |
| 2 | Epoca di costruzione | | anteriore al 1860 | <input checked="" type="checkbox"/> |
| | tra il 1860 e il 1939 | | | <input type="checkbox"/> 6 |
| | posteriore al 1939 | | | <input type="checkbox"/> 4 |
| 3 | Tipologia architettonica storica | | alta definizione | <input type="checkbox"/> 8 |
| | media definizione | | | <input checked="" type="checkbox"/> |
| | bassa definizione | | | <input type="checkbox"/> 4 |
| | nessuna definizione | | | <input type="checkbox"/> 0 |
| 4 | Permanenza dei caratteri formali tradizionali | | volumetrici originali | <input checked="" type="checkbox"/> 1 0 |
| | costruttivo | | | <input type="checkbox"/> 2 0 |
| | complementari | | | <input type="checkbox"/> 2 0 |
| | decorativi | | | <input type="checkbox"/> 2 1 X |
| TOTALE | | | | <input type="checkbox"/> 1 8 |
| 5 | Degrado | nullo | | <input type="checkbox"/> |
| | | medio | | <input type="checkbox"/> |
| | | elevato | | <input checked="" type="checkbox"/> X |
| 6 | Grado di utilizzo | utilizzato | | <input type="checkbox"/> |
| | | sottoutilizzato | | <input type="checkbox"/> X |
| | | in stato di abbandono | | <input type="checkbox"/> |
| 7 | Spazi di pertinenza | alta qualità | | <input type="checkbox"/> |
| | | media qualità | | <input type="checkbox"/> |
| | | bassa qualità | | <input checked="" type="checkbox"/> X |
| 8 | Vincoli legislativi | | | |
| 9 | Categoria di intervento prevista dal piano precedente RISTRUTTURAZIONE INTERNA | | | |
| 10 | Note : | | | |

PROGETTO

| | | |
|----|---|---------------------------------|
| 11 | Categoria di intervento prevista | RISANAMENTO |
| 12 | Vincoli particolari | tipo di vincolo..... / |
| | | oggetto di vincolo..... / |
| 13 | Categoria di intervento prevista per gli spazi di pertinenza | |
| 14 | Fronte di pregio | |