


P.R.G. - I.S. Piano regolatore generale insediamenti storici

SCHEDA DI RILEVAZIONE DEGLI INSEDIAMENTI STORICI

NUMERO DI SCHEDA	183	FOGLIO DI MAPPA	18
COMPENSORIO	C5 VALLE DELL'ADIGE	N. DI PARTICELLA ED.	122
COMUNE AMMINISTRATIVO	TERLAGO	UNITA' EDILIZIA	183
COMUNE CATASTALE	TERLAGO	DATA RILIEVO	26/09/1995
INDIRIZZO / LOCALITA'	TERLAGO	RILEVATORE	NORA VENTURINI
NUMERO DI RIFERIMENTO FOTOGRAFICO	A 183		

SCALA 1:1000

CARTOGRAFIA DEL P.R.G. - I.S.

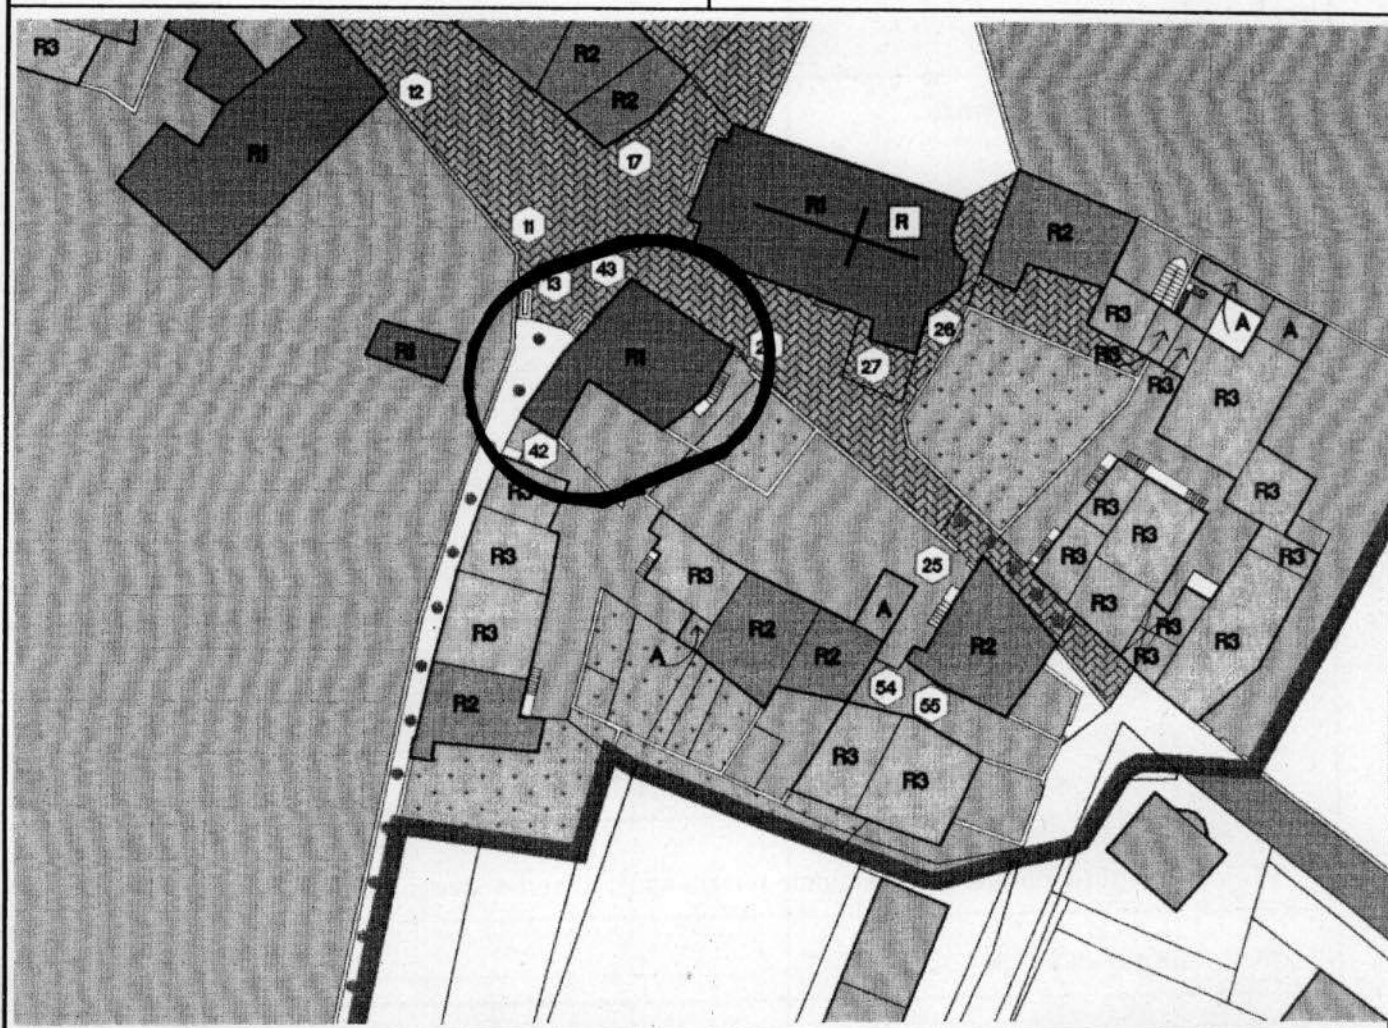

1	Tipologia funzionale edificio prevalentemente residenziale edificio produttivo edificio speciale stalle		X B C D	malghe baite	E F G H															
2	Epoca di costruzione anteriore al 1860 tra il 1860 e il 1939 posteriore al 1939		X 6 4																	
3	Tipologia architettonica storica alta definizione media definizione bassa definizione nessuna definizione		X 6 4 0																	
4	Permanenza dei caratteri formali tradizionali volumetrici originali costruttivo complementari decorativi TOTALE		<table border="1"> <tr><td>X</td><td>1</td><td>0</td></tr> <tr><td>X</td><td>1</td><td>0</td></tr> <tr><td>2</td><td>X</td><td>0</td></tr> <tr><td>2</td><td>X</td><td>0</td></tr> <tr><td colspan="2">2</td><td>2</td></tr> </table>			X	1	0	X	1	0	2	X	0	2	X	0	2		2
X	1	0																		
X	1	0																		
2	X	0																		
2	X	0																		
2		2																		
5	Degrado nullo medio elevato		<table border="1"> <tr><td></td></tr> <tr><td>X</td></tr> <tr><td></td></tr> </table>				X													
X																				
6	Grado di utilizzo utilizzato sottoutilizzato in stato di abbandono		<table border="1"> <tr><td></td></tr> <tr><td>X</td></tr> <tr><td></td></tr> </table>				X													
X																				
7	Spazi di pertinenza alta qualità media qualità bassa qualità		<table border="1"> <tr><td></td></tr> <tr><td></td></tr> <tr><td>X</td></tr> </table>					X												
X																				
8	Vincoli legislativi : VINCOLO DIRETTO L. 1089 del 01 / 06 / 39.																			
9	Categoria di intervento prevista dal piano precedente RISANAMENTO CONSERVATIVO																			
10	Note: Edificio residenziale con tetto in coppi, intonaco liscio, scuri in legno e cornici in pietra lavorata alle finestre, con un negozio a piano terra																			

PROGETTO

11	Categoria di intervento prevista RESTAURO	
12	Vincoli particolari tipo di vincolo...../ oggetto di vincolo...../	
13	Categoria di intervento prevista per gli spazi di pertinenza.....	
14	Fronte di pregio	