


**P.R.G. - I.S. Piano regolatore generale insediamenti storici**

**SCHEDA DI RILEVAZIONE DEGLI INSEDIAMENTI STORICI**

NUMERO DI SCHEDA	<b>7</b>	FOGLIO DI MAPPA	<b>18</b>
COMPRESORIO	<b>C5 VALLE DELL'ADIGE</b>	N. DI PARTICELLA ED.	<b>109</b>
COMUNE AMMINISTRATIVO	<b>TERLAGO</b>	UNITA' EDILIZIA	<b>7</b>
COMUNE CATASTALE	<b>TERLAGO</b>	DATA RILIEVO	<b>26/09/1995</b>
INDIRIZZO / LOCALITA'	<b>TERLAGO</b>	RILEVATORE	<b>NORA VENTURINI</b>
NUMERO DI RIFERIMENTO FOTOGRAFICO	<b>A 7</b>		

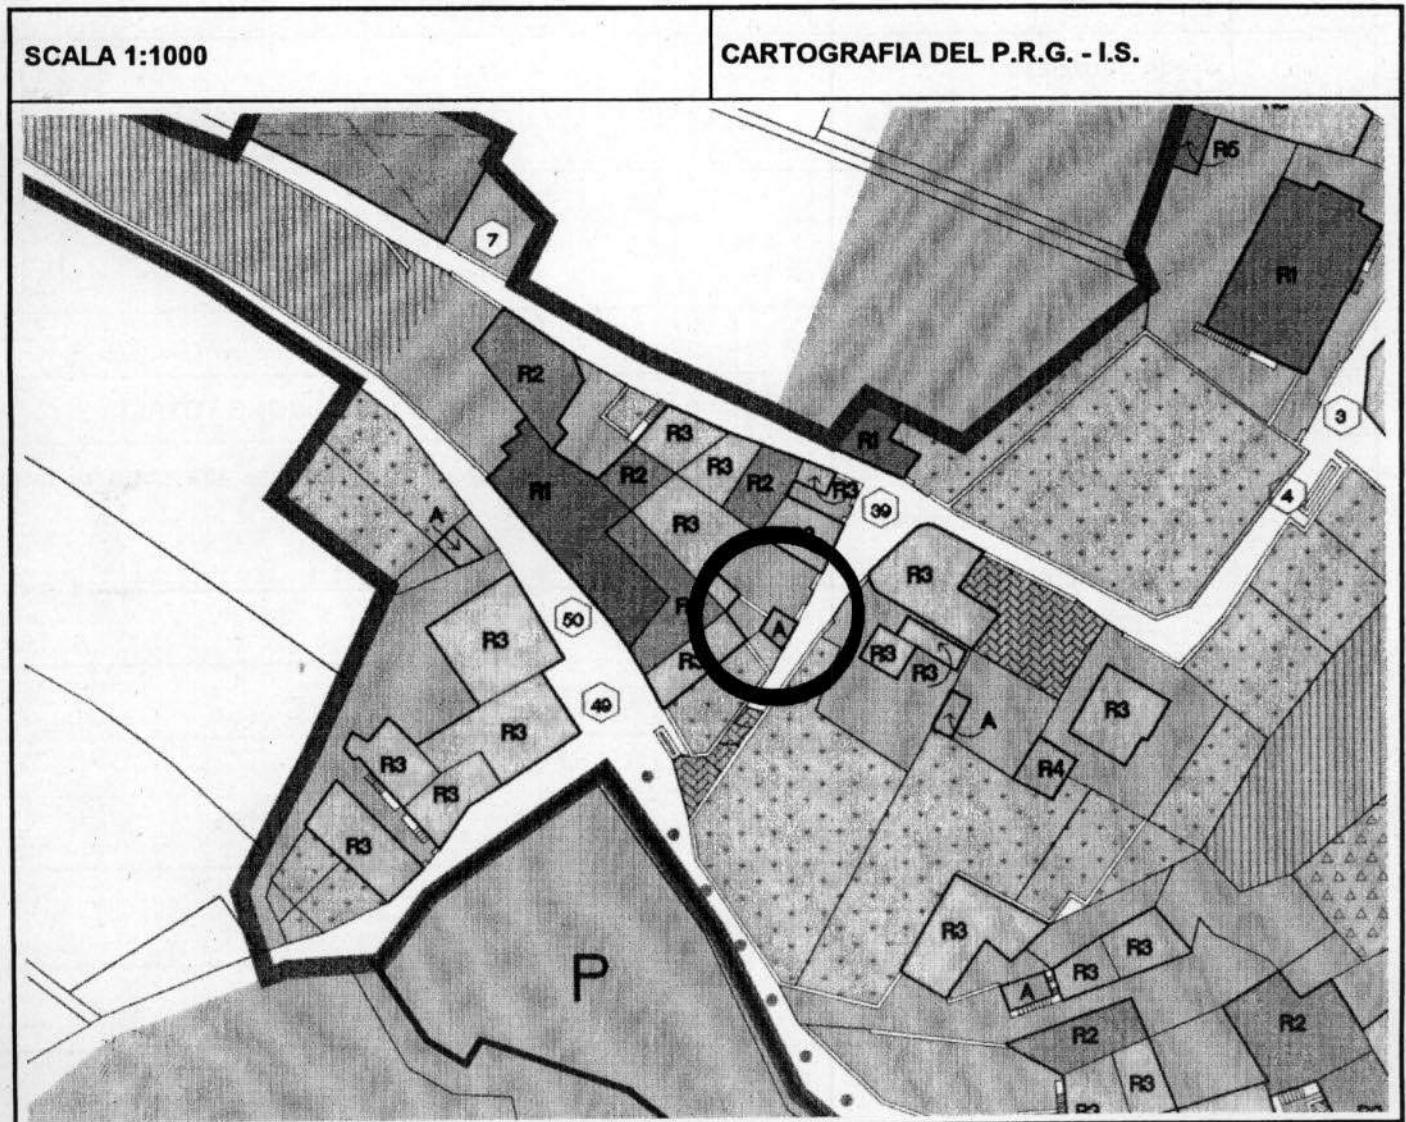

1	<b>Tipologia funzionale</b>			
	edificio prevalentemente residenziale	A	malghe	E
	edificio produttivo	B	baite	F
	edificio speciale	C	garage .....	X
	stalle	D	.....	H
2	<b>Epoca di costruzione</b>		anteriore al 1860	8
	tra il 1860 e il 1939			6
	posteriore al 1939			4
3	<b>Tipologia architettonica storica</b>		alta definizione	8
	media definizione			6
	bassa definizione			4
	nessuna definizione			0
4	<b>Permanenza dei caratteri formali tradizionali</b>		volumetrici originali	2
	costruttivo			1
	complementari			0
	decorativi			2
<b>TOTALE</b>				
5	<b>Degrado</b>		nullo	X
	medio			
	elevato			
6	<b>Grado di utilizzo</b>		utilizzato	X
	sottoutilizzato			
	in stato di abbandono			
7	<b>Spazi di pertinenza</b>		alta qualità	
	media qualità			
	bassa qualità			X
8	<b>Vincoli legislativi</b> .....			
9	<b>Categoria di intervento prevista dal piano precedente</b> <b>RISTRUTTURAZIONE TOTALE</b>			
10	<b>Note: Volume accessorio con muratura in sassi a vista , da conservare allo stato di fatto ,muratura in pietra a vista.</b> .....			

**PROGETTO**

11	<b>Categoria di intervento prevista</b>	<b>VOLUME ACCESSORIO</b>
12	<b>Vincoli particolari</b>	tipo di vincolo..... /.....
		oggetto di vincolo..... /.....
13	<b>Categoria di intervento prevista per gli spazi di pertinenza</b> .....	
14	<b>Fronte di pregio</b> .....	