


P.R.G. - I.S. Piano regolatore generale insediamenti storici

## **SCHEMA DI RILEVAZIONE DEGLI INSEDIAMENTI STORICI**

NUMERO DI SCHEDA	<b>111</b>	FOGLIO DI MAPPA	<b>18</b>
COMPRENSORIO	<b>C5 VALLE DELL'ADIGE</b>	N. DI PARTICELLA ED.	<b>80/1</b>
COMUNE AMMINISTRATIVO	<b>TERLAGO</b>	UNITA' EDILIZIA	<b>111</b>
COMUNE CATASTALE	<b>TERLAGO</b>	DATA RILIEVO	<b>26/09/1995</b>
INDIRIZZO / LOCALITA'	<b>TERLAGO</b>	RILEVATORE	<b>NORA VENTURINI</b>
NUMERO DI RIFERIMENTO FOTOGRAFICO	<b>A 111</b>		

**SCALA 1:1000** **CARTOGRAFIA DEL P.R.G. - I.S.**

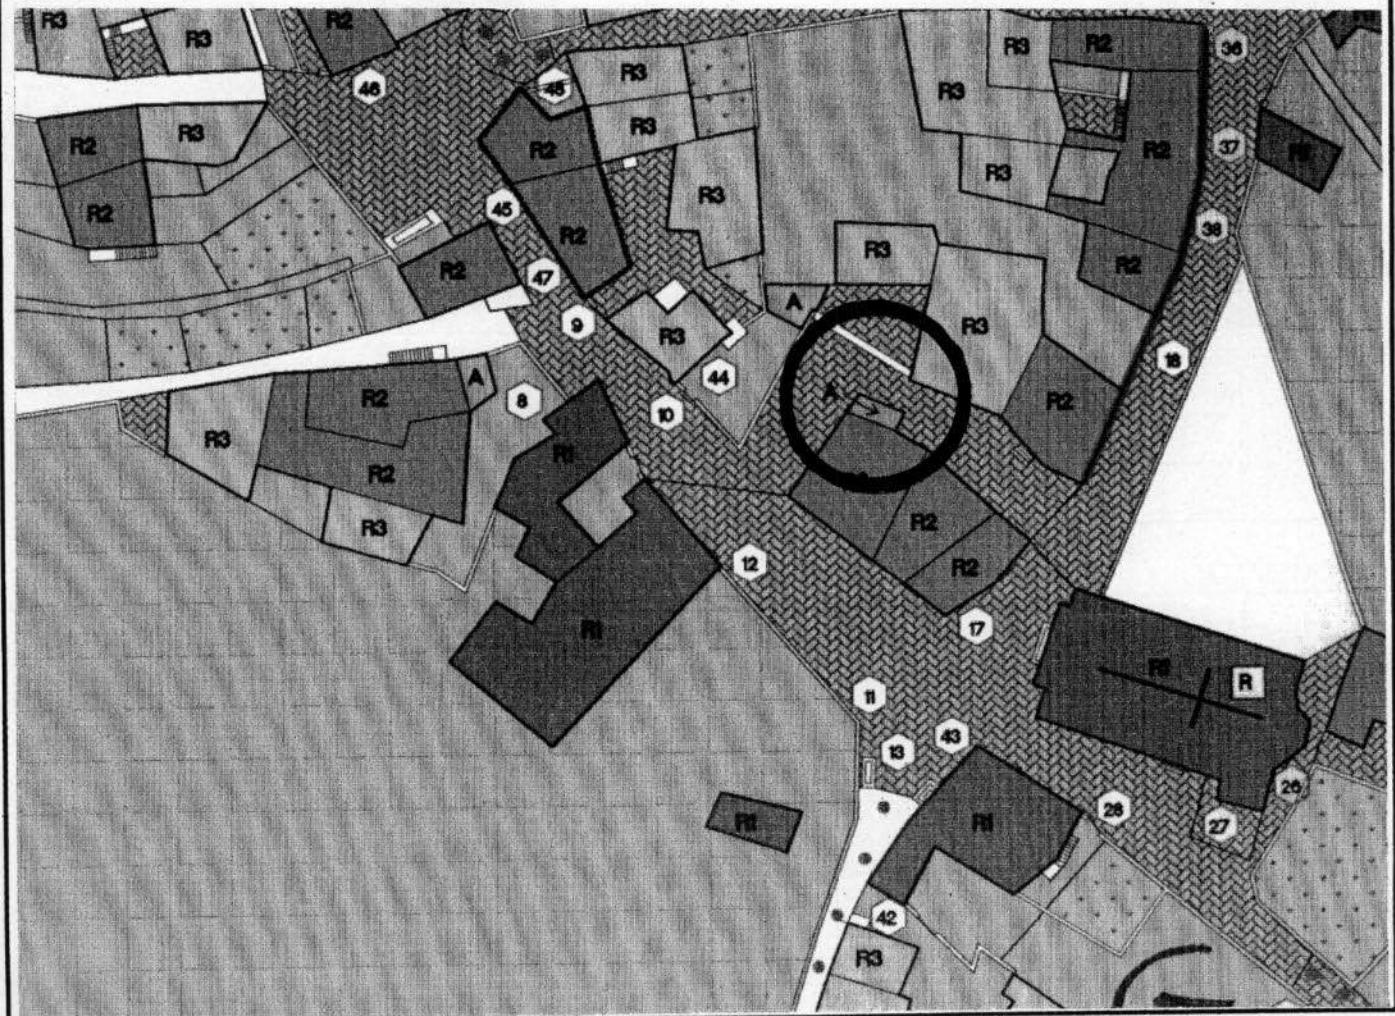

1	<b>Tipologia funzionale</b>					
	edificio prevalentemente residenziale	A	malghe		E	
	edificio produttivo	B	baite		F	
	edificio speciale	C	magazzino	.....	X	
	stalle	D	.....	.....	H	
2	<b>Epoca di costruzione</b>		anteriore al 1860		8	
			tra il 1860 e il 1939		6	
			posteriore al 1939		4	
3	<b>Tipologia architettonica storica</b>		alta definizione		8	
			media definizione		6	
			bassa definizione		4	
			nessuna definizione		0	
4	<b>Permanenza dei caratteri formali tradizionali</b>		volumetrici originali	2	1	0
			costruttivo	2	1	0
			complementari	2	1	0
			decorativi	2	1	0
				<b>TOTALE</b>		
5	<b>Degrado</b>		nullo			X
			medio			
			elevato			
6	<b>Grado di utilizzo</b>		utilizzato			X
			sottoutilizzato			
			in stato di abbandono			
7	<b>Spazi di pertinenza</b>		alta qualità			
			media qualità			
			bassa qualità			X
8	<b>Vincoli legislativi</b> .....					
9	<b>Categoria di intervento prevista dal piano precedente</b> <b>RISTRUTTURAZIONE TOTALE</b>					
10	<b>Note: Volume accessorio adiacente all'U.E. n. 110. Viene vincolato allo stato di fatto.</b> .....					

**PROGETTO**

11	<b>Categoria di intervento prevista</b>	<b>VOLUME ACCESSORIO</b>
12	<b>Vincoli particolari</b>	tipo di vincolo...../..... oggetto di vincolo...../.....
13	<b>Categoria di intervento prevista per gli spazi di pertinenza</b> .....	
14	<b>Fronte di pregio</b> .....	