


P.R.G. - I.S. Piano regolatore generale insediamenti storici

SCHEDA DI RILEVAZIONE DEGLI INSEDIAMENTI STORICI

NUMERO DI SCHEDA	126	FOGLIO DI MAPPA	2
COMPRESORIO	C5 VALLE DELL'ADIGE	N. DI PARTICELLA ED.	32
COMUNE AMMINISTRATIVO	PADERGNONE	UNITA' EDILIZIA	126
COMUNE CATASTALE	PADERGNONE	DATA RILIEVO	19/05/93
INDIRIZZO / LOCALITA'	PADERGNONE	RILEVATORE	D'UFFICIO
NUMERO DI RIFERIMENTO FOTOGRAFICO	126		

SCALA 1.1000

CARTOGRAFIA DEL P.R.G. - I.S.

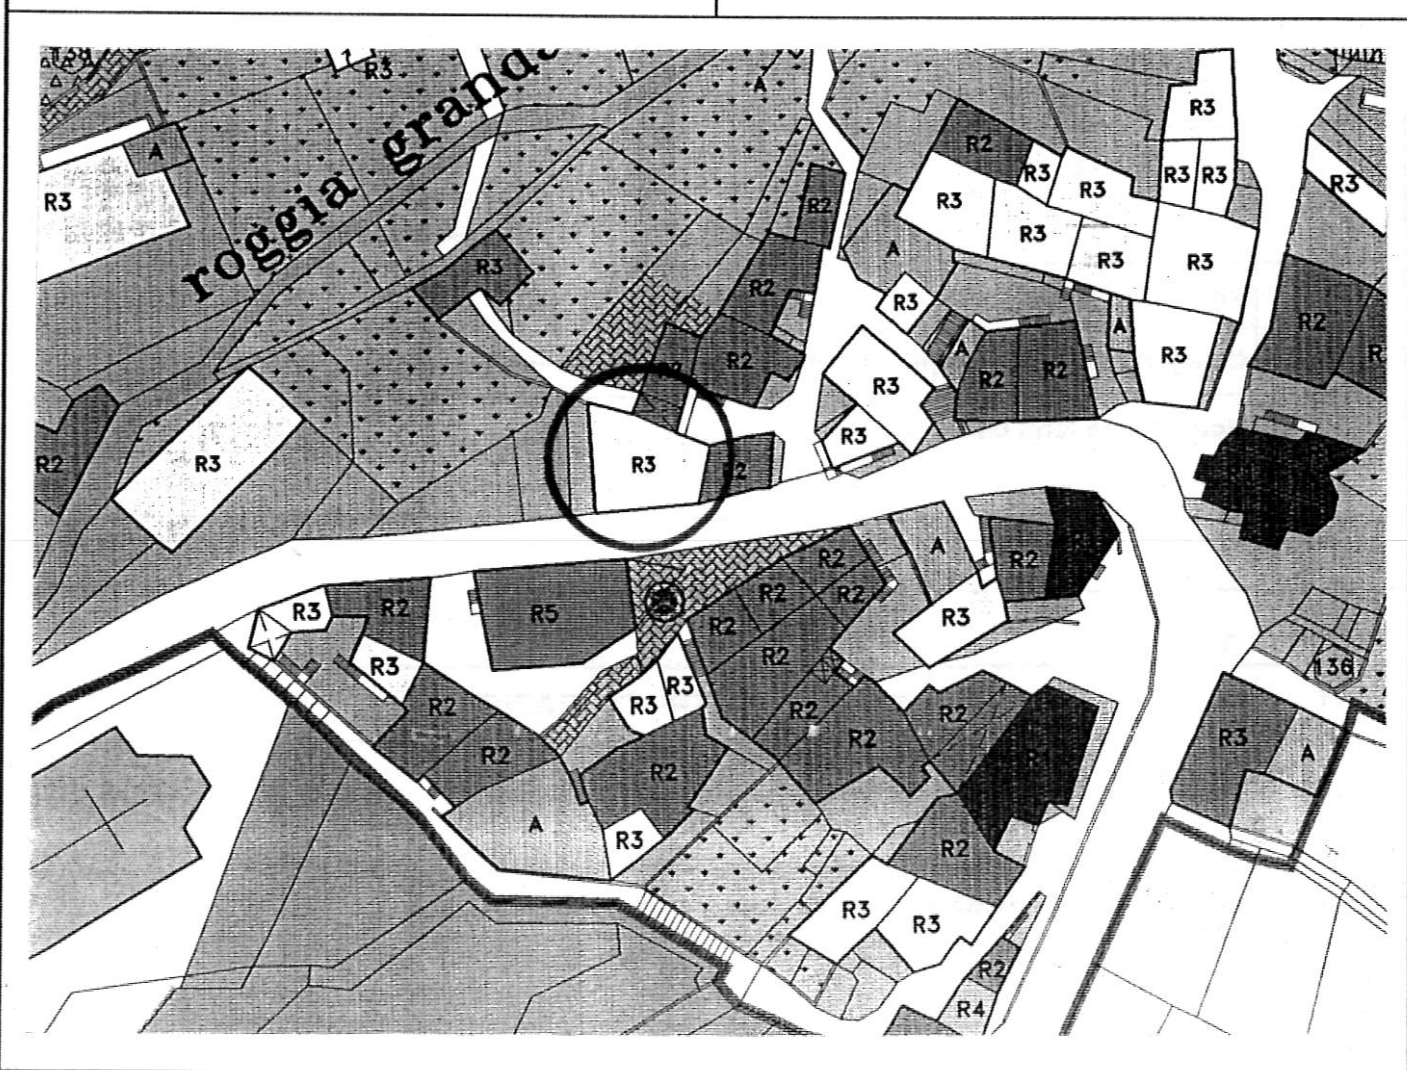

1	Tipologia funzionale edificio prevalentemente residenziale <input checked="" type="checkbox"/> A edificio produttivo <input type="checkbox"/> B edificio speciale <input type="checkbox"/> C stalle <input type="checkbox"/> D		malghe baite	E F G H
2	Epoca di costruzione anteriore al 1860 <input type="checkbox"/> 8 tra il 1860 e il 1939 <input checked="" type="checkbox"/> 9 posteriore al 1939 <input type="checkbox"/> 4			
3	Tipologia architettonica storica alta definizione <input type="checkbox"/> 8 media definizione <input type="checkbox"/> 6 bassa definizione <input checked="" type="checkbox"/> 4 nessuna definizione <input type="checkbox"/> 0			
4	Permanenza dei caratteri formali tradizionali volumetrici originali <input type="checkbox"/> 2 <input type="checkbox"/> 1 <input checked="" type="checkbox"/> 0 costruttivo <input type="checkbox"/> 2 <input checked="" type="checkbox"/> 1 <input type="checkbox"/> 0 complementari <input type="checkbox"/> 2 <input type="checkbox"/> 1 <input checked="" type="checkbox"/> 0 decorativi <input type="checkbox"/> 2 <input type="checkbox"/> 1 <input checked="" type="checkbox"/> 0 TOTALE <input type="checkbox"/> 1 <input type="checkbox"/> 1			
5	Degrado nullo <input checked="" type="checkbox"/> X medio <input type="checkbox"/> elevato <input type="checkbox"/>			
6	Grado di utilizzo utilizzato <input checked="" type="checkbox"/> X sottoutilizzato <input type="checkbox"/> in stato di abbandono <input type="checkbox"/>			
7	Spazi di pertinenza alta qualità <input type="checkbox"/> media qualità <input type="checkbox"/> bassa qualità <input checked="" type="checkbox"/> X			
8	Vincoli legislativi			
9	Categoria di intervento prevista dal piano precedente RISTRUTTURAZIONE INTERNA			
10	Note : Piano terra bar.....			

PROGETTO

11	Categoria di intervento prevista RISTRUTTURAZIONE
12	Vincoli particolari tipo di vincolo...../ oggetto di vincolo...../
13	Categoria di intervento prevista per gli spazi di pertinenza
14	Fronte di pregio