


P.R.G. - I.S. Piano regolatore generale insediamenti storici

SCHEDA DI RILEVAZIONE DEGLI INSEDIAMENTI STORICI

NUMERO DI SCHEDA	104	FOGLIO DI MAPPA	2
COMPENSORIO	C5 VALLE DELL'ADIGE	N. DI PARTICELLA ED.	48/2
COMUNE AMMINISTRATIVO	PADERGNONE	UNITA' EDILIZIA	104
COMUNE CATASTALE	PADERGNONE	DATA RILIEVO	19/05/93
INDIRIZZO / LOCALITA'	PADERGNONE	RILEVATORE	D'UFFICIO
NUMERO DI RIFERIMENTO FOTOGRAFICO	104		

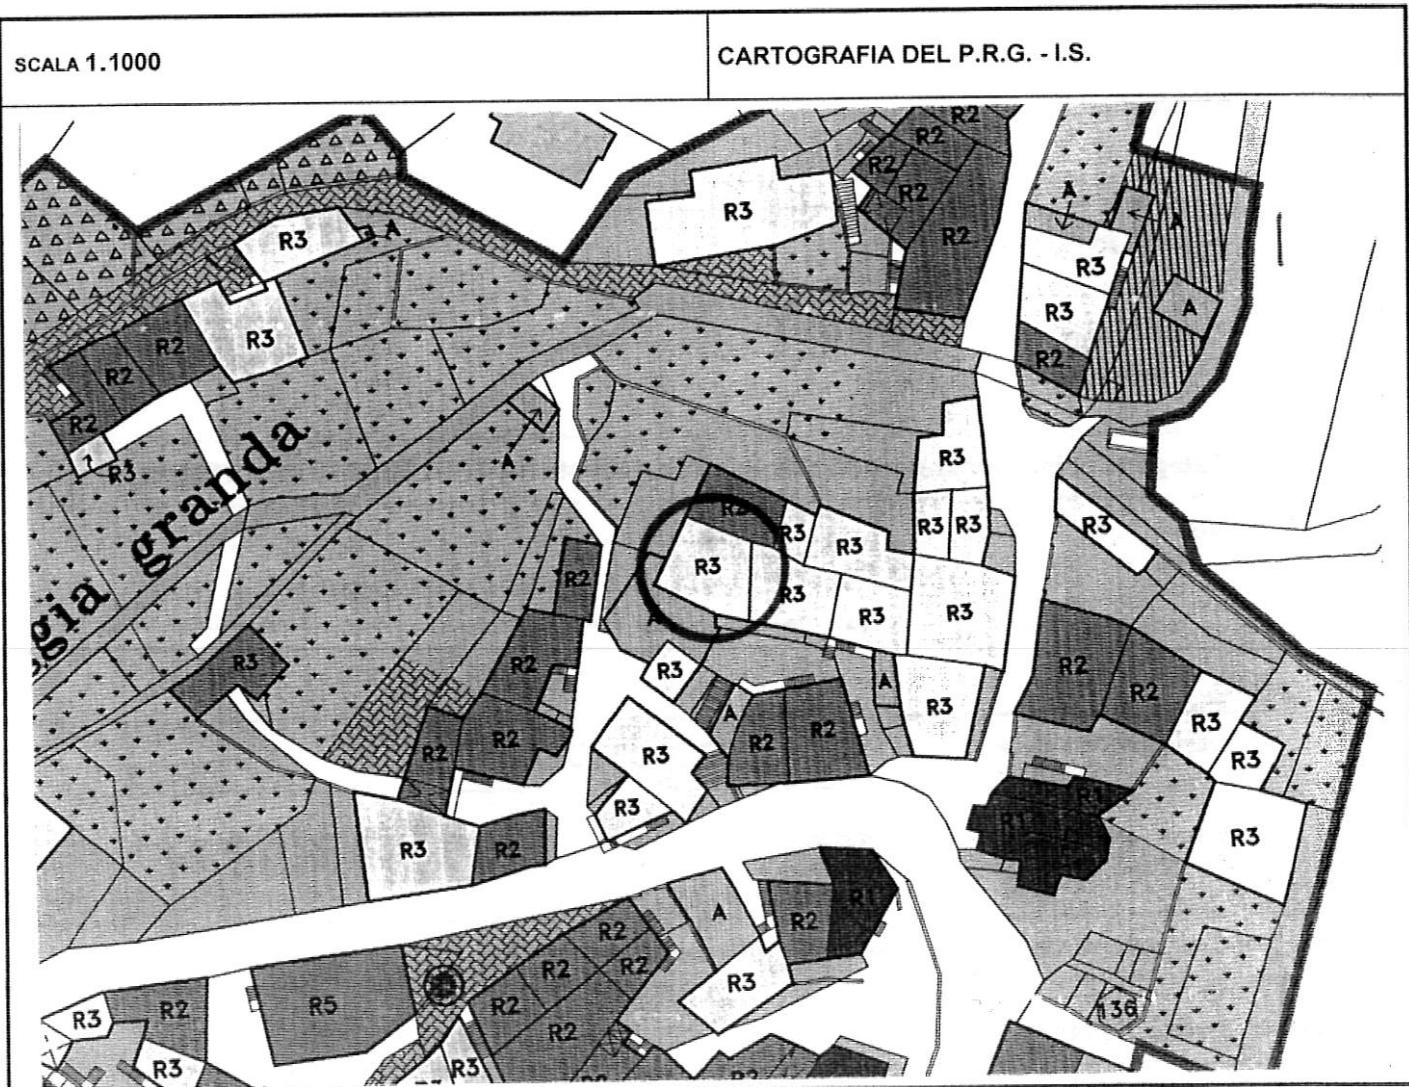

1	<b>Tipologia funzionale</b>				
	edificio prevalentemente residenziale	X	malghe	E	
	edificio produttivo	B	baite	F	
	edificio speciale	C	.....	G	
	stalle	D	.....	H	
2	<b>Epoca di costruzione</b>		anteriore al 1860		<input checked="" type="checkbox"/>
			tra il 1860 e il 1939		<input type="checkbox"/> 6
			posteriore al 1939		<input type="checkbox"/> 4
3	<b>Tipologia architettonica storica</b>		alta definizione	8	
			media definizione	6	
			bassa definizione	4	
			nessuna definizione		<input checked="" type="checkbox"/>
4	<b>Permanenza dei caratteri formali tradizionali</b>		volumetrici originali	2	<input checked="" type="checkbox"/> 0
			costruttivo	2	<input checked="" type="checkbox"/> 0
			complementari	2	<input checked="" type="checkbox"/> 0
			decorativi	2	<input type="checkbox"/> 1 <input checked="" type="checkbox"/>
			<b>TOTALE</b>		<b>1 1</b>
5	<b>Degrado</b>		nullo		<input type="checkbox"/>
			medio		<input type="checkbox"/>
			elevato		<input type="checkbox"/>
6	<b>Grado di utilizzo</b>		utilizzato		<input type="checkbox"/>
			sottoutilizzato		<input type="checkbox"/>
			in stato di abbandono		<input type="checkbox"/>
7	<b>Spazi di pertinenza</b>		alta qualità		<input type="checkbox"/>
			media qualità		<input type="checkbox"/>
			bassa qualità		<input type="checkbox"/>
8	<b>Vincoli legislativi</b>				
9	<b>Categoria di intervento prevista dal piano precedente RISTRUTTURAZIONE INTERNA</b>				
10	<b>Note :</b>				

**PROGETTO**

11	<b>Categoria di intervento prevista</b>	<b>RISTRUTTURAZIONE "E"</b>
12	<b>Vincoli particolari</b>	tipo di vincolo..... / .....
		oggetto di vincolo..... / .....
13	<b>Categoria di intervento prevista per gli spazi di pertinenza</b>	.....
14	<b>Fronte di pregio</b>	.....