


P.R.G. - I.S. Piano regolatore generale insediamenti storici

SCHEDA DI RILEVAZIONE DEGLI INSEDIAMENTI STORICI

NUMERO DI SCHEDA	155	FOGLIO DI MAPPA	18
COMPENSORIO	C5 VALLE DELL'ADIGE	N. DI PARTICELLA ED.	27/1 27/2 27/3
COMUNE AMMINISTRATIVO	TERLAGO	UNITA' EDILIZIA	155
COMUNE CATASTALE	TERLAGO	DATA RILIEVO	26/09/1995
INDIRIZZO / LOCALITA'	TERLAGO	RILEVATORE	NORA VENTURINI
NUMERO DI RIFERIMENTO FOTOGRAFICO	A 155		

SCALA 1:1000

CARTOGRAFIA DEL P.R.G. - I.S.

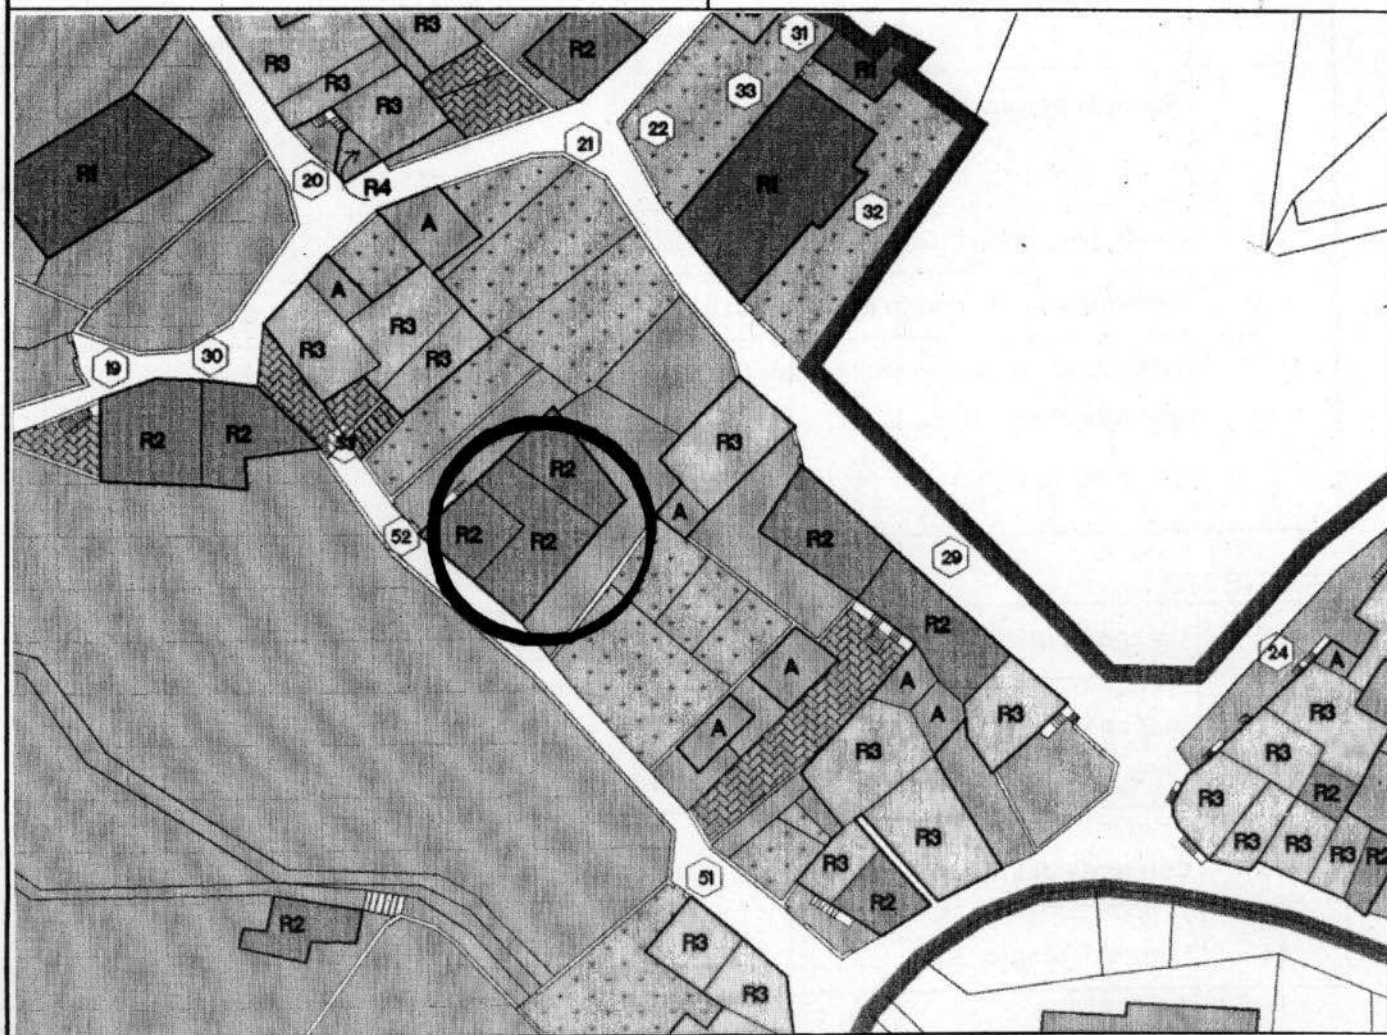

1	Tipologia funzionale edificio prevalentemente residenziale edificio produttivo edificio speciale stalle		X B C D	malghe baite	E F G H												
2	Epoca di costruzione anteriore al 1860 tra il 1860 e il 1939 posteriore al 1939		X 6 4														
3	Tipologia architettonica storica alta definizione media definizione bassa definizione nessuna definizione		8 6 X 0														
4	Permanenza dei caratteri formali tradizionali volumetrici originali costruttivo complementari decorativi TOTALE		<table border="1"> <tr><td>2</td><td>X</td><td>0</td></tr> <tr><td>2</td><td>X</td><td>0</td></tr> <tr><td>2</td><td>1</td><td>X</td></tr> <tr><td>2</td><td>1</td><td>X</td></tr> </table> 1 4			2	X	0	2	X	0	2	1	X	2	1	X
2	X	0															
2	X	0															
2	1	X															
2	1	X															
5	Degrado nullo medio elevato		X 														
6	Grado di utilizzo utilizzato sottoutilizzato in stato di abbandono		X 														
7	Spazi di pertinenza alta qualità media qualità bassa qualità		 X														
8	Vincoli legislativi																
9	Categoria di intervento prevista dal piano precedente RISANAMENTO CONSERVATIVO																
10	Note: Edificio residenziale completamente ristrutturato con scuri in legno e cornici in pietra lavorata alle finestre.																

PROGETTO

11	Categoria di intervento prevista RISANAMENTO
12	Vincoli particolari tipo di vincolo...../..... oggetto di vincolo...../.....
13	Categoria di intervento prevista per gli spazi di pertinenza
14	Fronte di pregio