


P.R.G. - I.S. Piano regolatore generale insediamenti storici

SCHEDA DI RILEVAZIONE DEGLI INSEDIAMENTI STORICI

NUMERO DI SCHEDA	211	FOGLIO DI MAPPA	18
COMPENSORIO	C5 VALLE DELL'ADIGE	N. DI PARTICELLA ED.	484
COMUNE AMMINISTRATIVO	TERLAGO	UNITA' EDILIZIA	211
COMUNE CATASTALE	TERLAGO	DATA RILIEVO	03/1997
INDIRIZZO / LOCALITA'	TERLAGO	RILEVATORE	D'UFFICIO
NUMERO DI RIFERIMENTO FOTOGRAFICO	A 211		

SCALA 1:1000

CARTOGRAFIA DEL P.R.G. - I.S.

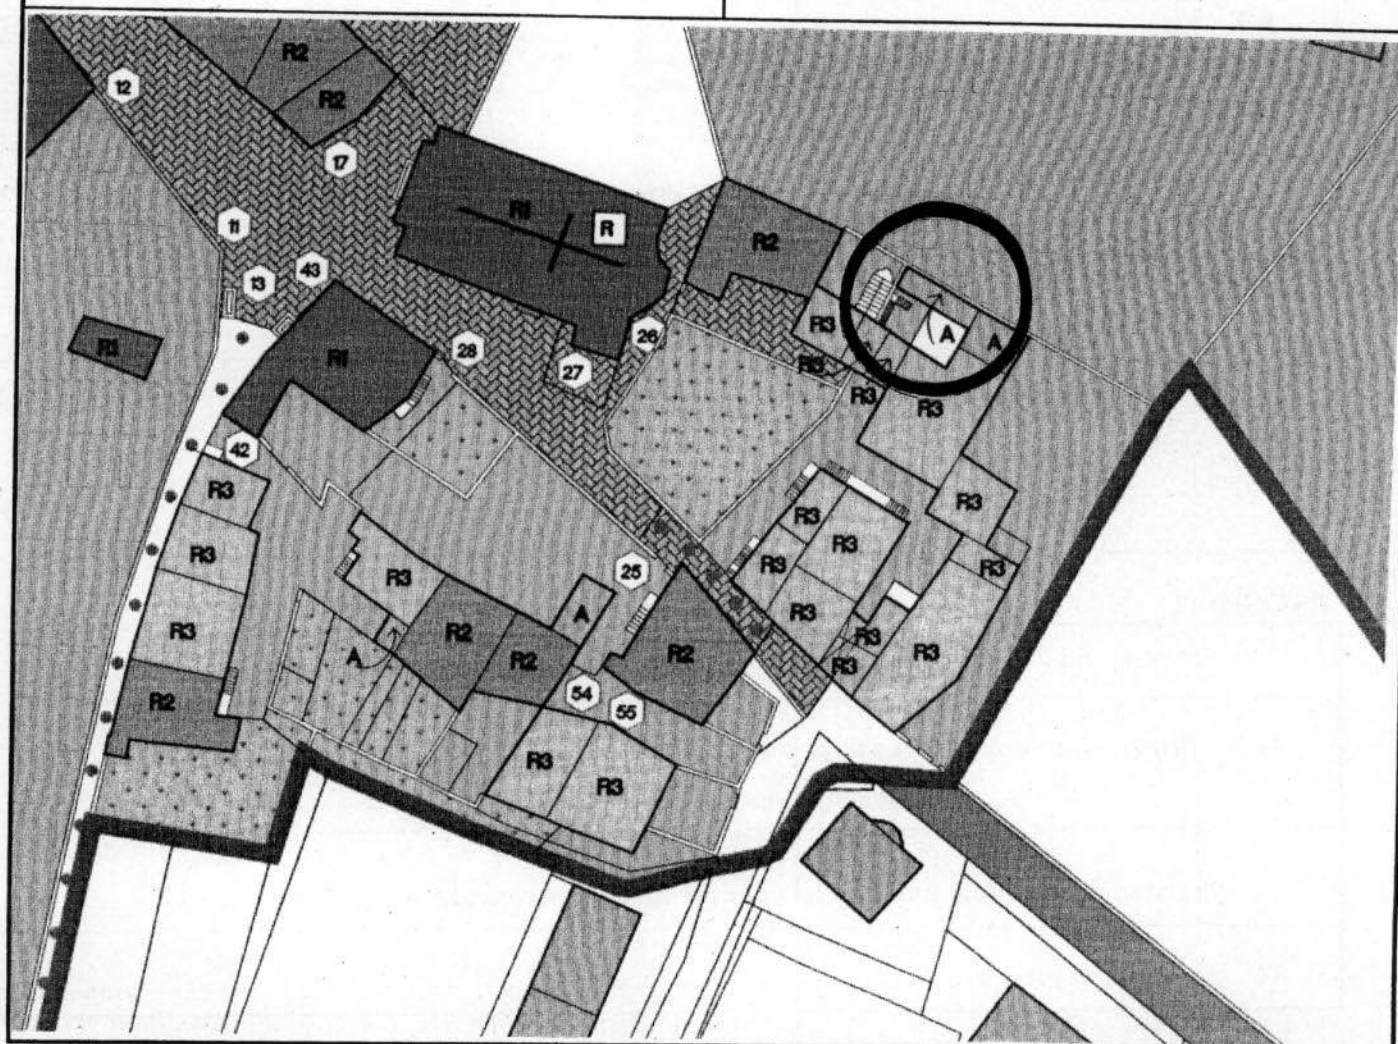

1	Tipologia funzionale edificio prevalentemente residenziale edificio produttivo edificio speciale stalle	A malghe B baite C deposito D	E F G H												
2	Epoca di costruzione	anteriore al 1860 tra il 1860 e il 1939 posteriore al 1939	<div>8</div> <div>6</div> <div>4</div>												
3	Tipologia architettonica storica	alta definizione media definizione bassa definizione nessuna definizione	<div>8</div> <div>6</div> <div>4</div> <div>0</div>												
4	Permanenza dei caratteri formali tradizionali	volumetrici originali costruttivo complementari decorativi TOTALE	<table border="1"> <tr><td>2</td><td>1</td><td>0</td></tr> <tr><td>2</td><td>1</td><td>0</td></tr> <tr><td>2</td><td>1</td><td>0</td></tr> <tr><td>2</td><td>1</td><td>0</td></tr> </table> <div></div>	2	1	0	2	1	0	2	1	0	2	1	0
2	1	0													
2	1	0													
2	1	0													
2	1	0													
5	Degrado	nullo medio elevato	<div>X</div> <div></div> <div></div>												
6	Grado di utilizzo	utilizzato sottoutilizzato in stato di abbandono	<div>X</div> <div></div> <div></div>												
7	Spazi di pertinenza	alta qualità media qualità bassa qualità	<div></div> <div></div> <div>X</div>												
8	Vincoli legislativi														
9	Categoria di intervento prevista dal piano precedente / / / /														
10	Note: Volume accessorio adibito a deposito adiacente all'U.E. n. 176, vincolato allo stato di fatto.														

PROGETTO

11	Categoria di intervento prevista	VOLUME ACCESSORIO
12	Vincoli particolari	tipo di vincolo...../..... oggetto di vincolo...../.....
13	Categoria di intervento prevista per gli spazi di pertinenza.....	
14	Fronte di pregio	