


P.R.G. - I.S. Piano regolatore generale insediamenti storici

SCHEDA DI RILEVAZIONE DEGLI INSEDIAMENTI STORICI

NUMERO DI SCHEDA	81	FOGLIO DI MAPPA	2
COMPENSORIO	C5 VALLE DELL'ADIGE	N. DI PARTICELLA ED.	4/1
COMUNE AMMINISTRATIVO	PADERGNONE	UNITA' EDILIZIA	81
COMUNE CATASTALE	PADERGNONE	DATA RILIEVO	19/05/93
INDIRIZZO / LOCALITA'	PADERGNONE	RILEVATORE	D'UFFICIO
NUMERO DI RIFERIMENTO FOTOGRAFICO	81		

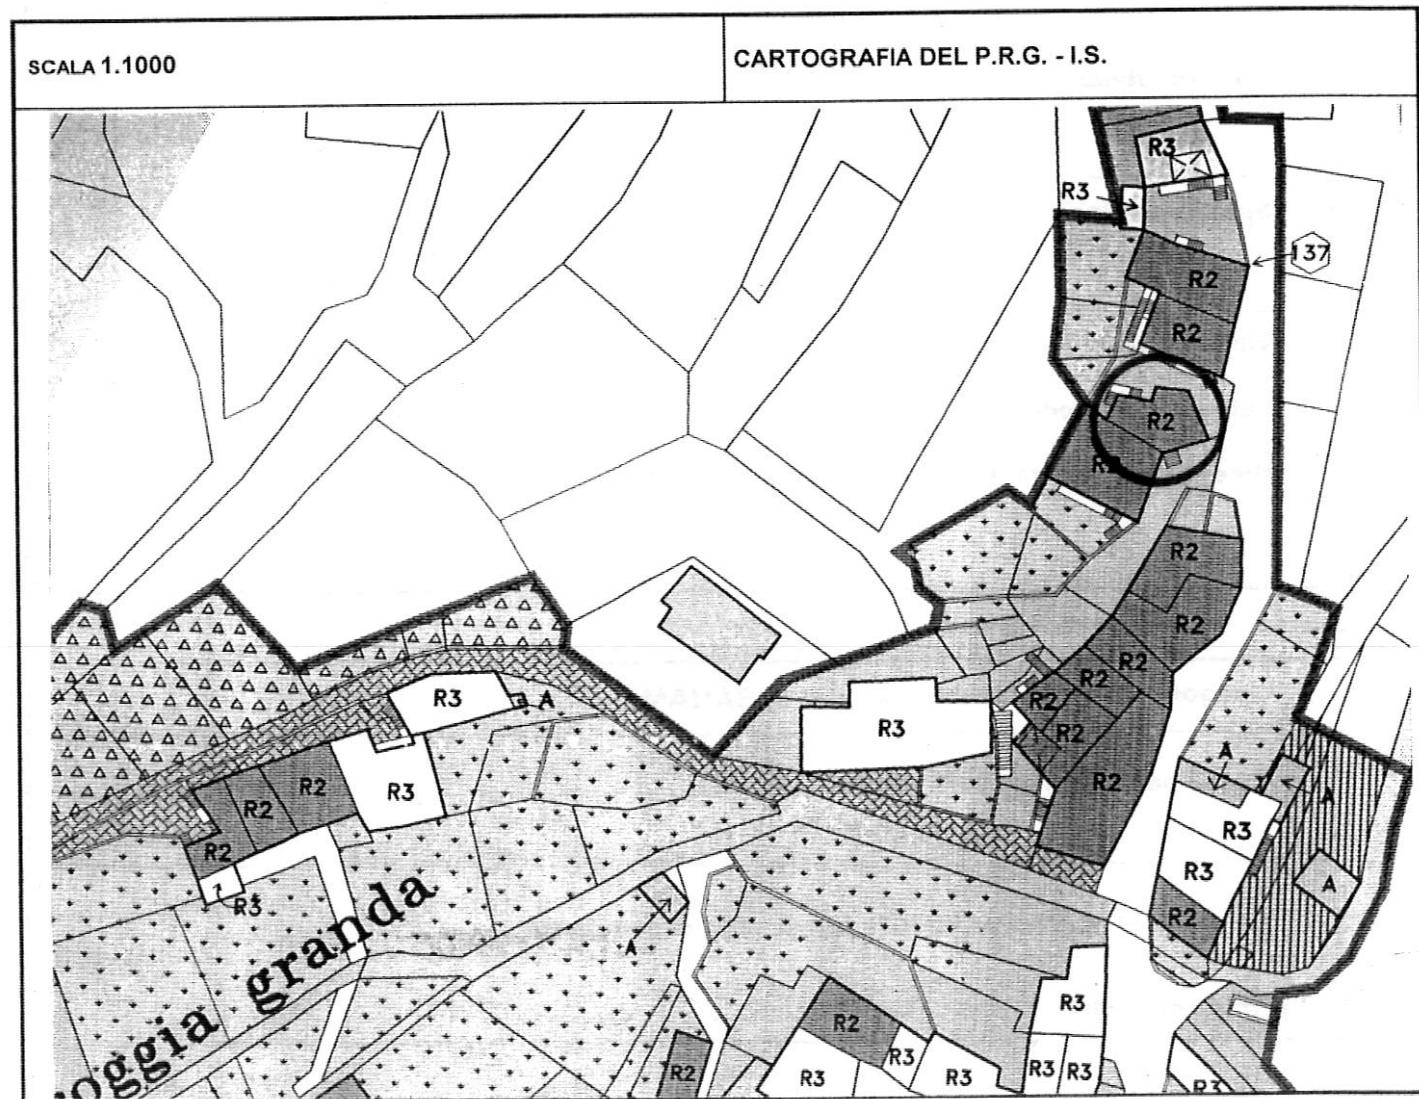

1	Tipologia funzionale	edificio prevalentemente residenziale	X	malghe	E
		edificio produttivo	B	baite	F
		edificio speciale	C	G
		stalle	D	H
2	Epoca di costruzione			anteriore al 1860	<input checked="" type="checkbox"/>
				tra il 1860 e il 1939	<input type="checkbox"/> 6
				posteriore al 1939	<input type="checkbox"/> 4
3	Tipologia architettonica storica			alta definizione	<input type="checkbox"/> 8
				media definizione	<input type="checkbox"/> 6
				bassa definizione	<input checked="" type="checkbox"/>
				nessuna definizione	<input type="checkbox"/> 0
4	Permanenza dei caratteri formali tradizionali			volumetrici originali	<input checked="" type="checkbox"/> 1 0
				costruttivo	<input type="checkbox"/> 2 <input checked="" type="checkbox"/> 0
				complementari	<input type="checkbox"/> 2 <input checked="" type="checkbox"/> 0
				decorativi	<input type="checkbox"/> 2 1 <input checked="" type="checkbox"/>
				TOTALE	1 6
5	Degrado			nullo	<input checked="" type="checkbox"/>
				medio	<input type="checkbox"/>
				elevato	<input type="checkbox"/>
6	Grado di utilizzo			utilizzato	<input checked="" type="checkbox"/>
				sottoutilizzato	<input type="checkbox"/>
				in stato di abbandono	<input type="checkbox"/>
7	Spazi di pertinenza			alta qualità	<input type="checkbox"/>
				media qualità	<input type="checkbox"/>
				bassa qualità	<input checked="" type="checkbox"/>
8	Vincoli legislativi				
9	Categoria di intervento prevista dal piano precedente	RISTRUTTURAZIONE INTERNA			
10	Note : Intervento generale che ha tenuto conto della tipologia dell'edificio.				

PROGETTO

11	Categoria di intervento prevista	RISANAMENTO
12	Vincoli particolari	tipo di vincolo...../..... oggetto di vincolo...../.....
13	Categoria di intervento prevista per gli spazi di pertinenza	
14	Fronte di pregio	