


P.R.G. - I.S. Piano regolatore generale insediamenti storici

SCHEDA DI RILEVAZIONE DEGLI INSEDIAMENTI STORICI

|                                   |                     |                      |                |
|-----------------------------------|---------------------|----------------------|----------------|
| NUMERO DI SCHEDA                  | 261                 | FOGLIO DI MAPPA      | 10             |
| COMPENSORIO                       | C5 VALLE DELL'ADIGE | N. DI PARTICELLA ED. | 31 32          |
| COMUNE AMMINISTRATIVO             | TERLAGO             | UNITA' EDILIZIA      | 39             |
| COMUNE CATASTALE                  | COVELO              | DATA RILIEVO         | 30/09/1995     |
| INDIRIZZO / LOCALITA'             | COVELO              | RILEVATORE           | NORA VENTURINI |
| NUMERO DI RIFERIMENTO FOTOGRAFICO | B 39                |                      |                |

SCALA 1:1000

CARTOGRAFIA DEL P.R.G. - I.S.

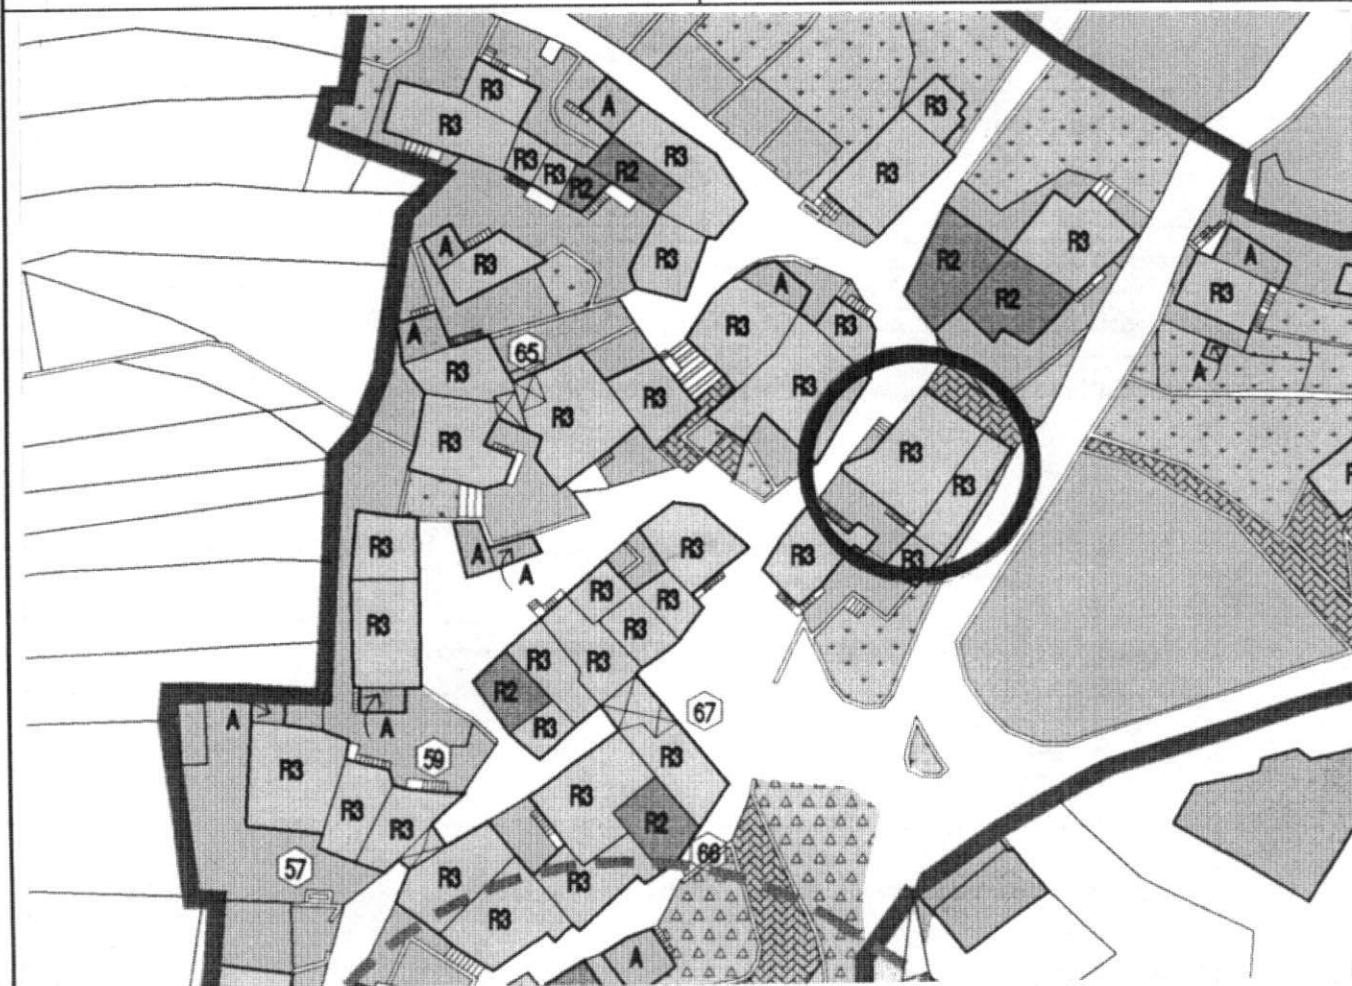

|    |   |   |                                   |  |   |   |                                     |   |                                     |   |   |   |                                     |   |   |                                     |
|----|---|---|-----------------------------------|--|---|---|-------------------------------------|---|-------------------------------------|---|---|---|-------------------------------------|---|---|-------------------------------------|
| 1  | <b>Tipologia funzionale</b><br>edificio prevalentemente residenziale<br>edificio produttivo<br>edificio speciale<br>stalle      | <del>X</del><br>B<br>C<br>D   | malghe<br>baite<br>.....<br>..... | E<br>F<br>G<br>H   |   |   |                                     |   |                                     |   |   |   |                                     |   |   |                                     |
| 2  | <b>Epoca di costruzione</b>   | anteriore al 1860<br>tra il 1860 e il 1939<br>posteriore al 1939                  |                                   | <input checked="" type="checkbox"/><br>6<br>4  |   |   |                                     |   |                                     |   |   |   |                                     |   |   |                                     |
| 3  | <b>Tipologia architettonica storica</b>   | alta definizione<br>media definizione<br>bassa definizione<br>nessuna definizione |                                   | 8<br>6<br>4<br><input checked="" type="checkbox"/>   |   |   |                                     |   |                                     |   |   |   |                                     |   |   |                                     |
| 4  | <b>Permanenza dei caratteri formali tradizionali</b>  | volumetrici originali<br>costruttivo<br>complementari<br>decorativi<br>TOTALE     |                                   | <table border="1"> <tr><td>2</td><td>1</td><td><input checked="" type="checkbox"/></td></tr> <tr><td>2</td><td><input checked="" type="checkbox"/></td><td>0</td></tr> <tr><td>2</td><td>1</td><td><input checked="" type="checkbox"/></td></tr> <tr><td>2</td><td>1</td><td><input checked="" type="checkbox"/></td></tr> </table> <div style="border: 1px solid black; padding: 2px; display: inline-block;">9</div> | 2 | 1 | <input checked="" type="checkbox"/> | 2 | <input checked="" type="checkbox"/> | 0 | 2 | 1 | <input checked="" type="checkbox"/> | 2 | 1 | <input checked="" type="checkbox"/> |
| 2  | 1   | <input checked="" type="checkbox"/>   |                                   |  |   |   |                                     |   |                                     |   |   |   |                                     |   |   |                                     |
| 2  | <input checked="" type="checkbox"/>   | 0   |                                   |  |   |   |                                     |   |                                     |   |   |   |                                     |   |   |                                     |
| 2  | 1   | <input checked="" type="checkbox"/>   |                                   |  |   |   |                                     |   |                                     |   |   |   |                                     |   |   |                                     |
| 2  | 1   | <input checked="" type="checkbox"/>   |                                   |  |   |   |                                     |   |                                     |   |   |   |                                     |   |   |                                     |
| 5  | <b>Degrado</b>  | nullo<br>medio<br>elevato   |                                   | <input checked="" type="checkbox"/><br><br><br>  |   |   |                                     |   |                                     |   |   |   |                                     |   |   |                                     |
| 6  | <b>Grado di utilizzo</b>  | utilizzato<br>sottoutilizzato<br>in stato di abbandono                            |                                   | <input checked="" type="checkbox"/><br><br><br>  |   |   |                                     |   |                                     |   |   |   |                                     |   |   |                                     |
| 7  | <b>Spazi di pertinenza</b>  | alta qualità<br>media qualità<br>bassa qualità                                    |                                   | <br><br><input checked="" type="checkbox"/>  |   |   |                                     |   |                                     |   |   |   |                                     |   |   |                                     |
| 8  | <b>Vincoli legislativi</b> .....  |   |                                   |  |   |   |                                     |   |                                     |   |   |   |                                     |   |   |                                     |
| 9  | <b>Categoria di intervento prevista dal piano precedente</b> RISTRUTTURAZIONE INTERNA   |   |                                   |  |   |   |                                     |   |                                     |   |   |   |                                     |   |   |                                     |
| 10 | <b>Note:</b> Edificio residenziale ristrutturato con tetto in coppi e tapparelle alle finestre .....<br>.....<br>.....<br>..... |   |                                   |  |   |   |                                     |   |                                     |   |   |   |                                     |   |   |                                     |

## PROGETTO

|    |  |
|----|--|
| 11 | <b>Categoria di intervento prevista</b> RISTRUTTURAZIONE                               |
| 12 | <b>Vincoli particolari</b> tipo di vincolo...../.....<br>oggetto di vincolo...../..... |
| 13 | <b>Categoria di intervento prevista per gli spazi di pertinenza</b> .....              |
| 14 | <b>Fronte di pregio</b> .....  |