


P.R.G. - I.S. Piano regolatore generale insediamenti storici

SCHEDA DI RILEVAZIONE DEGLI INSEDIAMENTI STORICI

NUMERO DI SCHEDA	108	FOGLIO DI MAPPA	2
COMPENSORIO	C5 VALLE DELL'ADIGE	N. DI PARTICELLA ED.	51
COMUNE AMMINISTRATIVO	PADERGNONE	UNITA' EDILIZIA	108
COMUNE CATASTALE	PADERGNONE	DATA RILIEVO	19/05/93
INDIRIZZO / LOCALITA'	PADERGNONE	RILEVATORE	D'UFFICIO
NUMERO DI RIFERIMENTO FOTOGRAFICO	108		

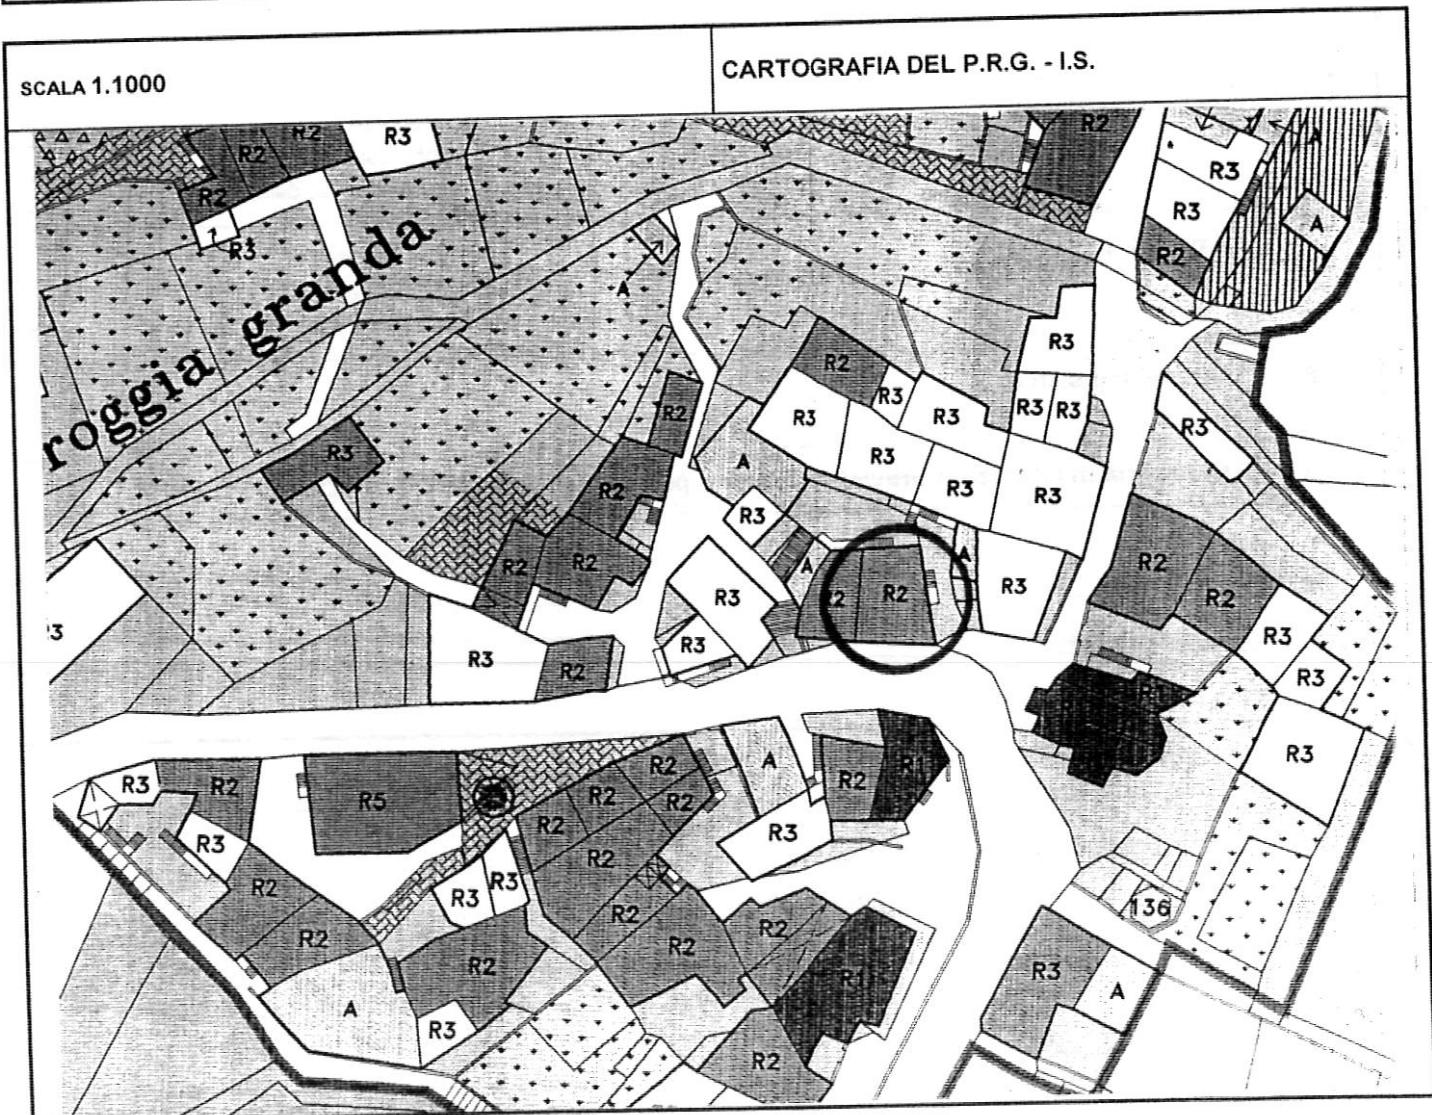

1	Tipologia funzionale						
	edificio prevalentemente residenziale	X		malghe	E		
	edificio produttivo	B		baite	F		
	edificio speciale	C		G		
	stalle	D		H		
2	Epoca di costruzione		anteriore al 1860		<input checked="" type="checkbox"/>		
	tra il 1860 e il 1939		<input type="checkbox"/>		<input type="checkbox"/> 6		
	posteriore al 1939		<input type="checkbox"/>		<input type="checkbox"/> 4		
3	Tipologia architettonica storica		alta definizione		<input type="checkbox"/> 8		
	media definizione		<input checked="" type="checkbox"/>		<input type="checkbox"/> 4		
	bassa definizione		<input type="checkbox"/>		<input type="checkbox"/> 0		
	nessuna definizione		<input type="checkbox"/>				
4	Permanenza dei caratteri formali tradizionali		volumetrici originali		<input checked="" type="checkbox"/> 1 0		
	costruttivo		<input checked="" type="checkbox"/> 2 0		<input type="checkbox"/> 2 0		
	complementari		<input checked="" type="checkbox"/> 2 0		<input type="checkbox"/> 2 0		
	decorativi		<input type="checkbox"/> 2 1		<input checked="" type="checkbox"/> 1 8		
5	Degrado		nullo		<input checked="" type="checkbox"/>		
	medio		<input type="checkbox"/>		<input type="checkbox"/>		
	elevato		<input type="checkbox"/>				
6	Grado di utilizzo		utilizzato		<input checked="" type="checkbox"/>		
	sottoutilizzato		<input type="checkbox"/>		<input type="checkbox"/>		
	in stato di abbandono		<input type="checkbox"/>				
7	Spazi di pertinenza		alta qualità		<input type="checkbox"/>		
	media qualità		<input type="checkbox"/>		<input type="checkbox"/>		
	bassa qualità		<input checked="" type="checkbox"/>				
8	Vincoli legislativi						
9	Categoria di intervento prevista dal piano precedente RISTRUTTURAZIONE INTERNA						
10	Note :						

PROGETTO

11	Categoria di intervento prevista	RISANAMENTO "A"
12	Vincoli particolari	tipo di vincolo..... /
		oggetto di vincolo..... /
13	Categoria di intervento prevista per gli spazi di pertinenza	
14	Fronte di pregio	