


P.R.G. - I.S. Piano regolatore generale insediamenti storici

SCHEDA DI RILEVAZIONE DEGLI INSEDIAMENTI STORICI

NUMERO DI SCHEDA	32	FOGLIO DI MAPPA	2
COMPRENSORIO	C5 VALLE DELL'ADIGE	N. DI PARTICELLA ED.	87/2
COMUNE AMMINISTRATIVO	PADERGNONE	UNITA' EDILIZIA	32
COMUNE CATASTALE	PADERGNONE	DATA RILIEVO	19/05/93
INDIRIZZO / LOCALITA'	PADERGNONE	RILEVATORE	D'UFFICIO
NUMERO DI RIFERIMENTO FOTOGRAFICO	32		

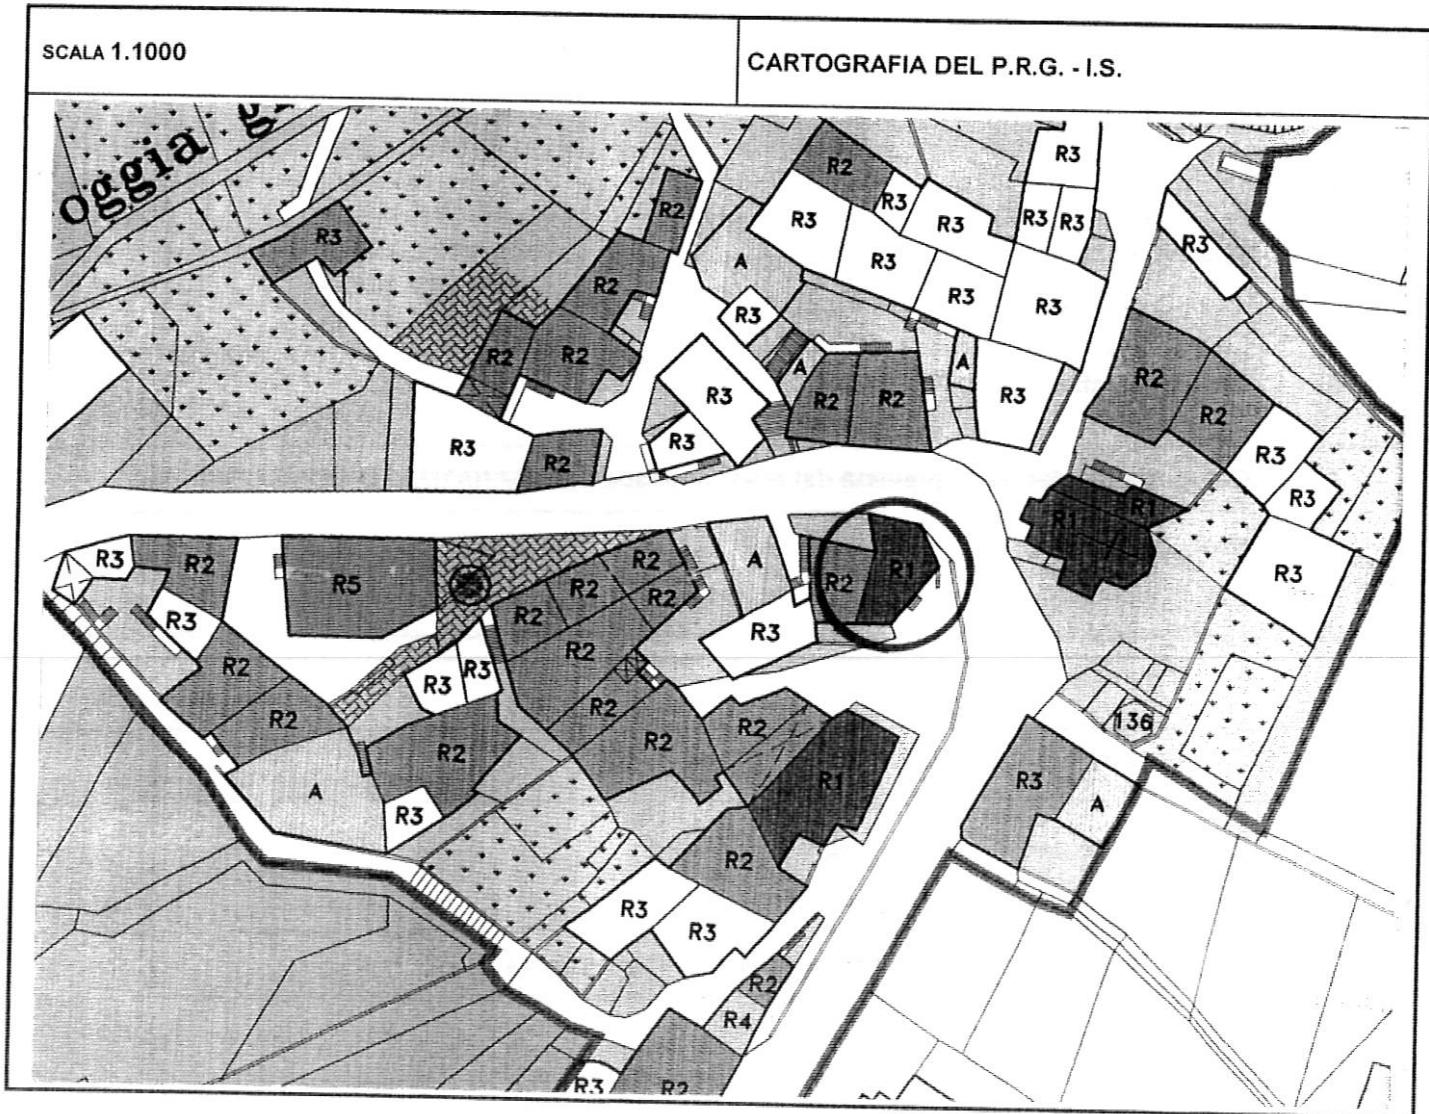

1	<b>Tipologia funzionale</b>				
	edificio prevalentemente residenziale	<input checked="" type="checkbox"/>	malghe	E	
	edificio produttivo	<input type="checkbox"/> B	baite	F	
	edificio speciale	<input type="checkbox"/> C	.....	G	
	stalle	<input type="checkbox"/> D	.....	H	
2	<b>Epoca di costruzione</b>		anteriore al 1860	<input checked="" type="checkbox"/>	
	tra il 1860 e il 1939			<input type="checkbox"/> 6	
	posteriore al 1939			<input type="checkbox"/> 4	
3	<b>Tipologia architettonica storica</b>		alta definizione	<input checked="" type="checkbox"/>	
	media definizione			<input type="checkbox"/> 6	
	bassa definizione			<input type="checkbox"/> 4	
	nessuna definizione			<input type="checkbox"/> 0	
4	<b>Permanenza dei caratteri formali tradizionali</b>		volumetrici originali	<input checked="" type="checkbox"/>	1 0
	costruttivo			<input checked="" type="checkbox"/>	1 0
	complementari			<input type="checkbox"/> 2	<input checked="" type="checkbox"/> 0
	decorativi			<input type="checkbox"/> 2	<input checked="" type="checkbox"/> 0
	<b>TOTALE</b>				<b>2 2</b>
5	<b>Degrado</b>		nullo	<input type="checkbox"/>	
	medio			<input type="checkbox"/>	X
	elevato			<input type="checkbox"/>	
6	<b>Grado di utilizzo</b>		utilizzato	<input type="checkbox"/> X	
	sottoutilizzato			<input type="checkbox"/>	
	in stato di abbandono			<input type="checkbox"/>	
7	<b>Spazi di pertinenza</b>		alta qualità	<input type="checkbox"/>	
	media qualità			<input type="checkbox"/>	
	bassa qualità			<input type="checkbox"/>	
8	<b>Vincoli legislativi NO</b>				
9	<b>Categoria di intervento prevista dal piano precedente RISANAMENTO CONSERVATIVO</b>				
10	<b>Note :</b> .....				

**PROGETTO**

11	<b>Categoria di intervento prevista</b>	<b>RESTAURO</b>
12	<b>Vincoli particolari</b>	tipo di vincolo..... / .....
		oggetto di vincolo..... / .....
13	<b>Categoria di intervento prevista per gli spazi di pertinenza</b> .....	
14	<b>Fronte di pregio</b> .....	