


P.R.G. - I.S. Piano regolatore generale insediamenti storici

SCHEDA DI RILEVAZIONE DEGLI INSEDIAMENTI STORICI

NUMERO DI SCHEDA	253	FOGLIO DI MAPPA	10
COMPRESORIO	C5 VALLE DELL'ADIGE	N. DI PARTICELLA ED.	42
COMUNE AMMINISTRATIVO	TERLAGO	UNITA' EDILIZIA	31
COMUNE CATASTALE	COVELO	DATA RILIEVO	30/09/1995
INDIRIZZO / LOCALITA'	COVELO	RILEVATORE	NORA VENTURINI
NUMERO DI RIFERIMENTO FOTOGRAFICO	B 31		

SCALA 1:1000

CARTOGRAFIA DEL P.R.G. - I.S.

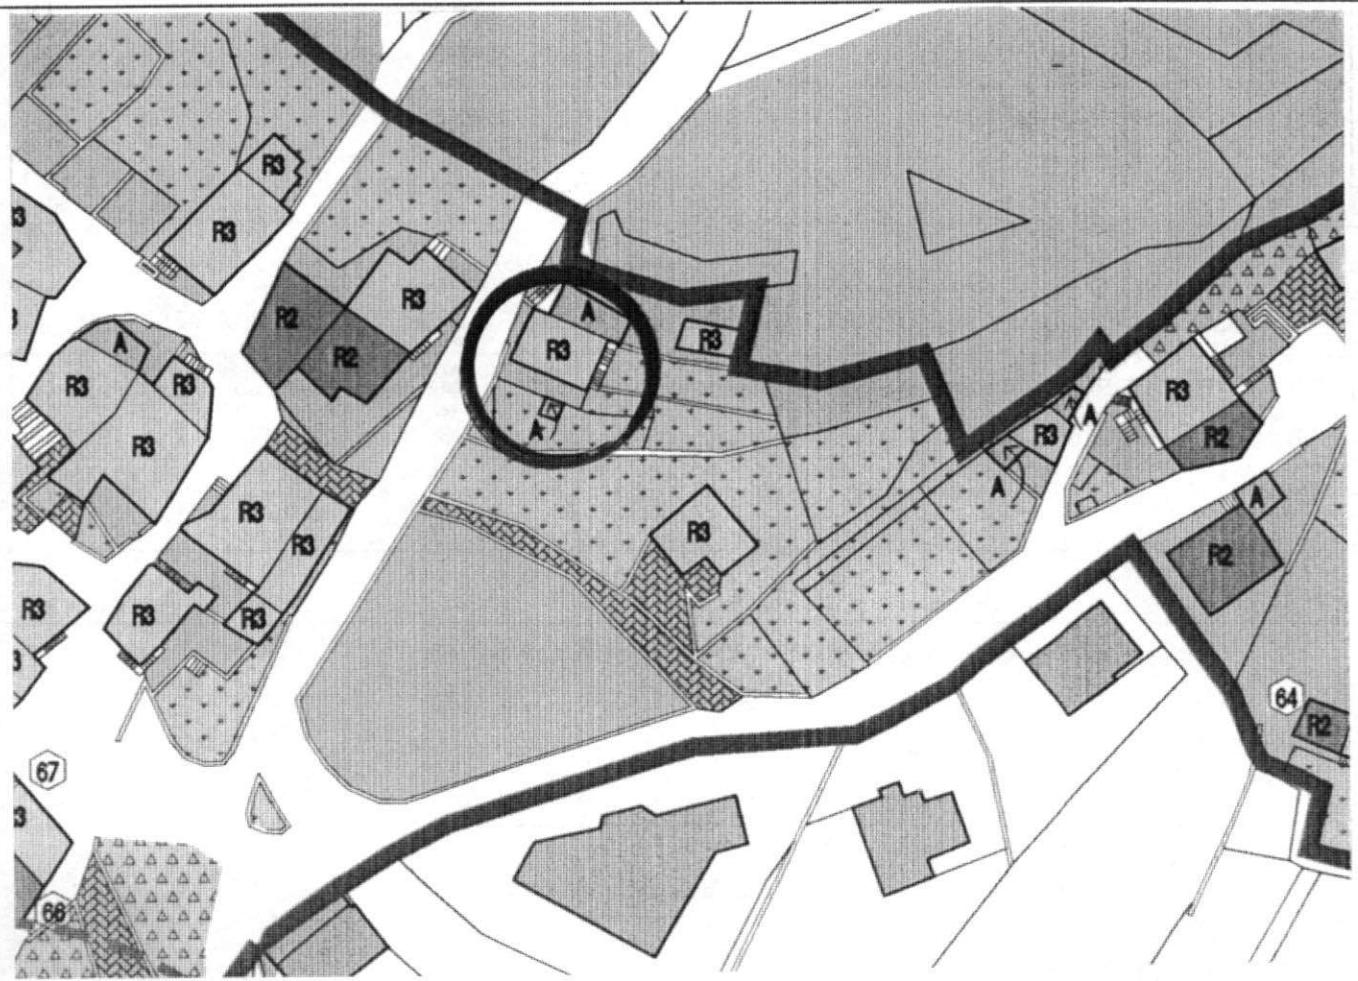

1	<b>Tipologia funzionale</b>	Tipologia funzionale		E F G H	
		edificio prevalentemente residenziale	<input checked="" type="checkbox"/>		
		edificio produttivo	<input type="checkbox"/>		
		edificio speciale	<input type="checkbox"/>		
		stalle	<input type="checkbox"/>		
2	<b>Epoca di costruzione</b>	Epoca di costruzione			
		anteriore al 1860			
		tra il 1860 e il 1939			
3	<b>Tipologia architettonica storica</b>	posteriore al 1939			
		<input checked="" type="checkbox"/>			
		6			
		4			
4	<b>Permanenza dei caratteri formali tradizionali</b>	alta definizione			
		media definizione			
		bassa definizione			
		nessuna definizione			
5	<b>Degrado</b>	<input type="checkbox"/>			
		8			
		<input type="checkbox"/>			
		6			
6	<b>Grado di utilizzo</b>	<input type="checkbox"/>			
		4			
		<input checked="" type="checkbox"/>			
		2			
7	<b>Spazi di pertinenza</b>	<input type="checkbox"/>			
		1			
		<input type="checkbox"/>			
		0			
8	<b>Vincoli legislativi</b>	<input type="checkbox"/>			
		<input type="checkbox"/>			
		<input type="checkbox"/>			
		<input type="checkbox"/>			
9	<b>Categoria di intervento prevista dal piano precedente</b>	<b>RISTRUTTURAZIONE INTERNA</b>			
		<input type="checkbox"/>			
		<input type="checkbox"/>			
		<input type="checkbox"/>			
10	<b>Note: Edificio residenziale con intonaco grezzo, tetto in tegole, scuri in legno</b>	<input type="checkbox"/>			
		<input type="checkbox"/>			
		<input type="checkbox"/>			
		<input type="checkbox"/>			

**PROGETTO**

11	<b>Categoria di intervento prevista</b>	<b>RISTRUTTURAZIONE</b>
12	<b>Vincoli particolari</b>	tipo di vincolo...../..... oggetto di vincolo...../.....
13	<b>Categoria di intervento prevista per gli spazi di pertinenza</b>	.....
14	<b>Fronte di pregio</b>	.....