


**P.R.G. - I.S. Piano regolatore generale insediamenti storici**

**SCHEDA DI RILEVAZIONE DEGLI INSEDIAMENTI STORICI**

NUMERO DI SCHEDA	<b>324</b>	FOGLIO DI MAPPA	<b>10</b>
COMPENSORIO	<b>C5 VALLE DELL'ADIGE</b>	N. DI PARTICELLA ED.	<b>45</b>
COMUNE AMMINISTRATIVO	<b>TERLAGO</b>	UNITA' EDILIZIA	<b>102</b>
COMUNE CATASTALE	<b>COVELO</b>	DATA RILIEVO	<b>30/09/1995</b>
INDIRIZZO / LOCALITA'	<b>COVELO</b>	RILEVATORE	<b>NORA VENTURINI</b>
NUMERO DI RIFERIMENTO FOTOGRAFICO	<b>B 102</b>		

SCALA 1:1000

CARTOGRAFIA DEL P.R.G. - I.S.

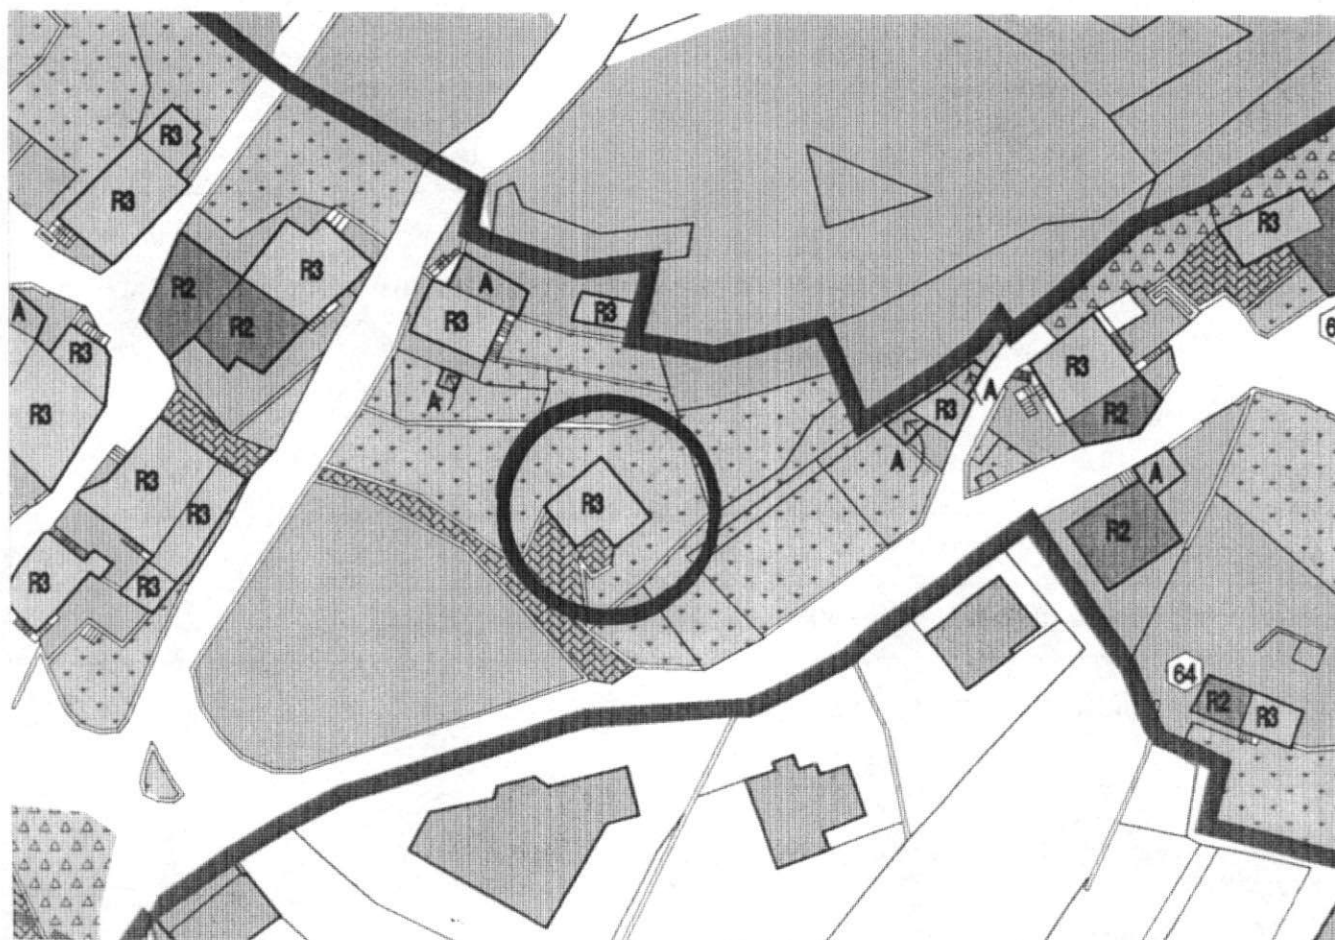

1	<b>Tipologia funzionale</b> edificio prevalentemente residenziale edificio produttivo edificio speciale stalle		<del>A</del> B C D	malghe baite ..... .....	E F G H												
2	<b>Epoca di costruzione</b> anteriore al 1860 tra il 1860 e il 1939 posteriore al 1939		8 6 <del>4</del>														
3	<b>Tipologia architettonica storica</b> alta definizione media definizione bassa definizione nessuna definizione		8 6 4 <del>2</del>														
4	<b>Permanenza dei caratteri formali tradizionali</b> volumetrici originali costruttivo complementari decorativi TOTALE		<table border="1"> <tr><td>2</td><td><del>1</del></td><td>0</td></tr> <tr><td>2</td><td><del>1</del></td><td>0</td></tr> <tr><td>2</td><td>1</td><td><del>0</del></td></tr> <tr><td>2</td><td>1</td><td><del>0</del></td></tr> </table> <div style="border: 1px solid black; display: inline-block; padding: 2px;">6</div>			2	<del>1</del>	0	2	<del>1</del>	0	2	1	<del>0</del>	2	1	<del>0</del>
2	<del>1</del>	0															
2	<del>1</del>	0															
2	1	<del>0</del>															
2	1	<del>0</del>															
5	<b>Degrado</b> nullo medio elevato		X   														
6	<b>Grado di utilizzo</b> utilizzato sottoutilizzato in stato di abbandono		X   														
7	<b>Spazi di pertinenza</b> alta qualità media qualità bassa qualità		  X														
8	<b>Vincoli legislativi</b> .....																
9	<b>Categoria di intervento prevista dal piano precedente</b> RISTRUTTURAZIONE TOTALE																
10	<b>Note:</b> Edificio residenziale con tetto in coppi ..... ..... ..... .....																

## PROGETTO

11	<b>Categoria di intervento prevista</b> RISTRUTTURAZIONE	
12	<b>Vincoli particolari</b> tipo di vincolo...../..... oggetto di vincolo...../.....	
13	<b>Categoria di intervento prevista per gli spazi di pertinenza</b> .....	
14	<b>Fronte di pregio</b> .....	