


P.R.G. - I.S. Piano regolatore generale insediamenti storici

SCHEDA DI RILEVAZIONE DEGLI INSEDIAMENTI STORICI

NUMERO DI SCHEDA	12	FOGLIO DI MAPPA	2
COMPRENSORIO	C5 VALLE DELL'ADIGE	N. DI PARTICELLA ED.	1
COMUNE AMMINISTRATIVO	PADERGNONE	UNITA' EDILIZIA	12
COMUNE CATASTALE	PADERGNONE	DATA RILIEVO	14/04/93
INDIRIZZO / LOCALITA'	PADERGNONE	RILEVATORE	D'UFFICIO
NUMERO DI RIFERIMENTO FOTOGRAFICO	12		

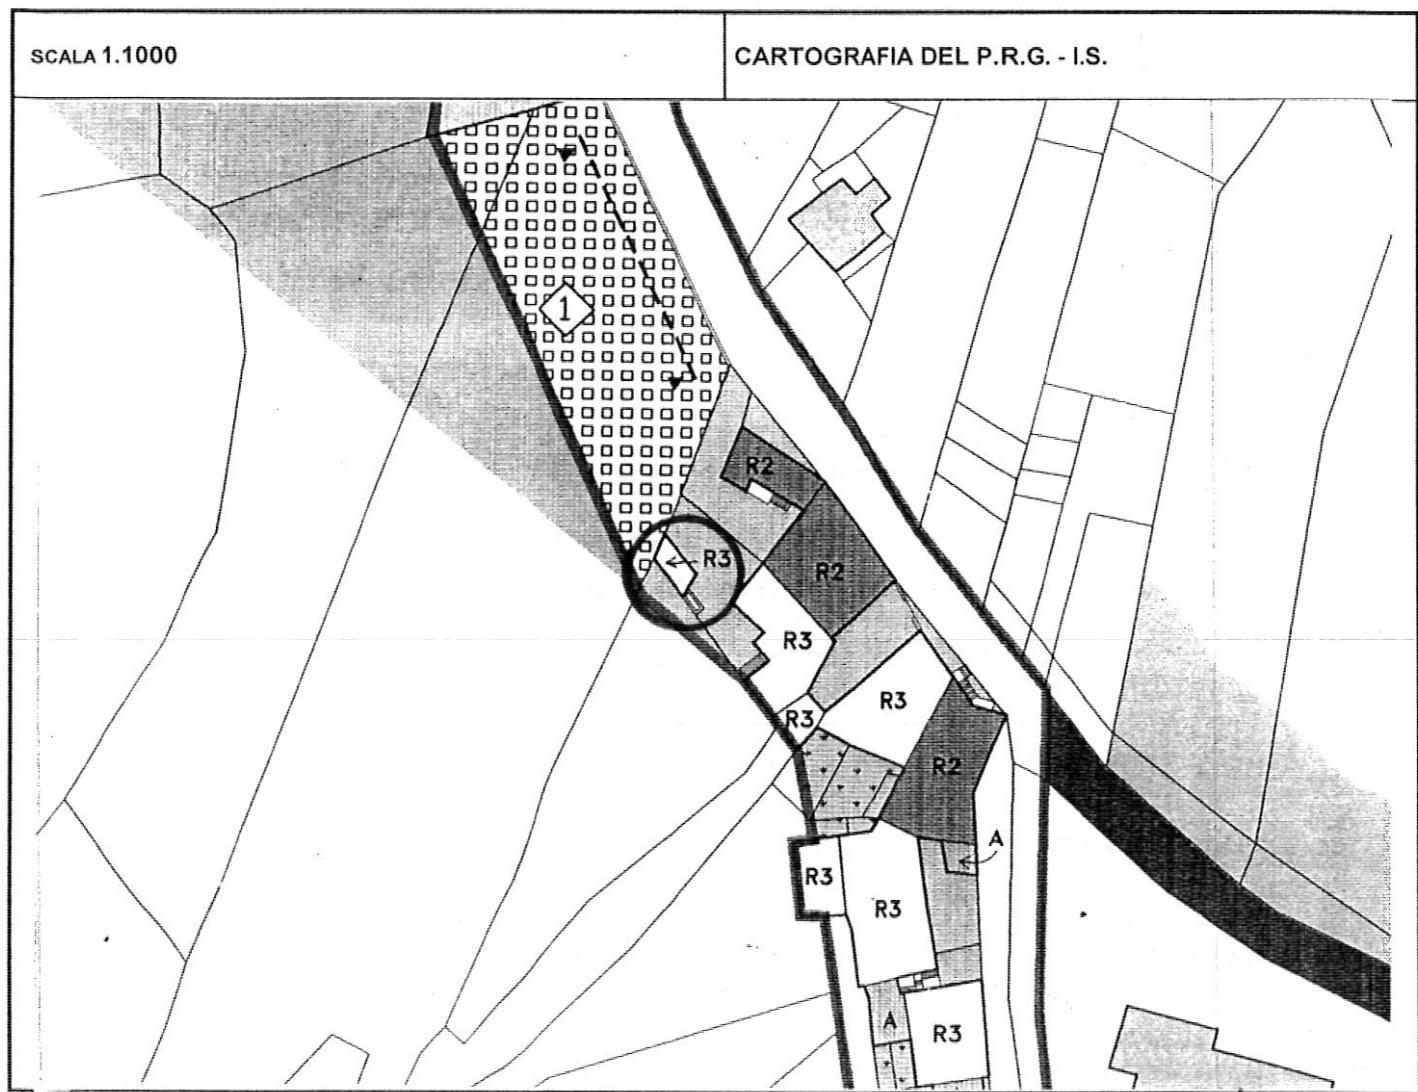

	<b>Tipologia funzionale</b>				
1	edificio prevalentemente residenziale edificio produttivo edificio speciale stalle	A B C D	malghe baite accessorio .....	E F <input checked="" type="checkbox"/> H	
2	<b>Epoca di costruzione</b>		anteriore al 1860 tra il 1860 e il 1939 posteriore al 1939	<input type="checkbox"/> <input checked="" type="checkbox"/> <input type="checkbox"/>	8 4
3	<b>Tipologia architettonica storica</b>		alta definizione media definizione bassa definizione nessuna definizione	<input type="checkbox"/> <input type="checkbox"/> <input checked="" type="checkbox"/> <input type="checkbox"/>	8 6 0
4	<b>Permanenza dei caratteri formali tradizionali</b>		volumetrici originali costruttivo complementari decorativi	<input checked="" type="checkbox"/> <input checked="" type="checkbox"/> <input checked="" type="checkbox"/> <input checked="" type="checkbox"/>	2 0 2 0 2 0 2 1
			TOTALE		1 3
5	<b>Degrado</b>		nullo medio elevato	<input type="checkbox"/>	X
6	<b>Grado di utilizzo</b>		utilizzato sottoutilizzato in stato di abbandono	<input type="checkbox"/> <input type="checkbox"/>	X
7	<b>Spazi di pertinenza</b>		alta qualità media qualità bassa qualità	<input type="checkbox"/> <input type="checkbox"/>	X
8	<b>Vincoli legislativi</b> .....				
9	<b>Categoria di intervento prevista dal piano precedente</b>	<b>RISTRUTTURAZIONE TOTALE</b>			
10	<b>Note :</b> Volume accessorio privo di identificazione catastale una costruita con materiali e caratteristiche tipologiche tipiche della zona Valle dei Laghi.				

**PROGETTO**

11	<b>Categoria di intervento prevista</b>	<b>RISTRUTTURAZIONE</b>
12	<b>Vincoli particolari</b>	tipo di vincolo..... / .....
		oggetto di vincolo..... / .....
13	<b>Categoria di intervento prevista per gli spazi di pertinenza</b>	.....
14	<b>Fronte di pregio</b>	.....