


P.R.G. - I.S. Piano regolatore generale insediamenti storici

SCHEDA DI RILEVAZIONE DEGLI INSEDIAMENTI STORICI

NUMERO DI SCHEDA	73	FOGLIO DI MAPPA	2
COMPRENSORIO	C5 VALLE DELL'ADIGE	N. DI PARTICELLA ED.	16
COMUNE AMMINISTRATIVO	PADERGNONE	UNITA' EDILIZIA	73
COMUNE CATASTALE	PADERGNONE	DATA RILIEVO	19/05/93
INDIRIZZO / LOCALITA'	PADERGNONE	RILEVATORE	D'UFFICIO
NUMERO DI RIFERIMENTO FOTOGRAFICO	73		

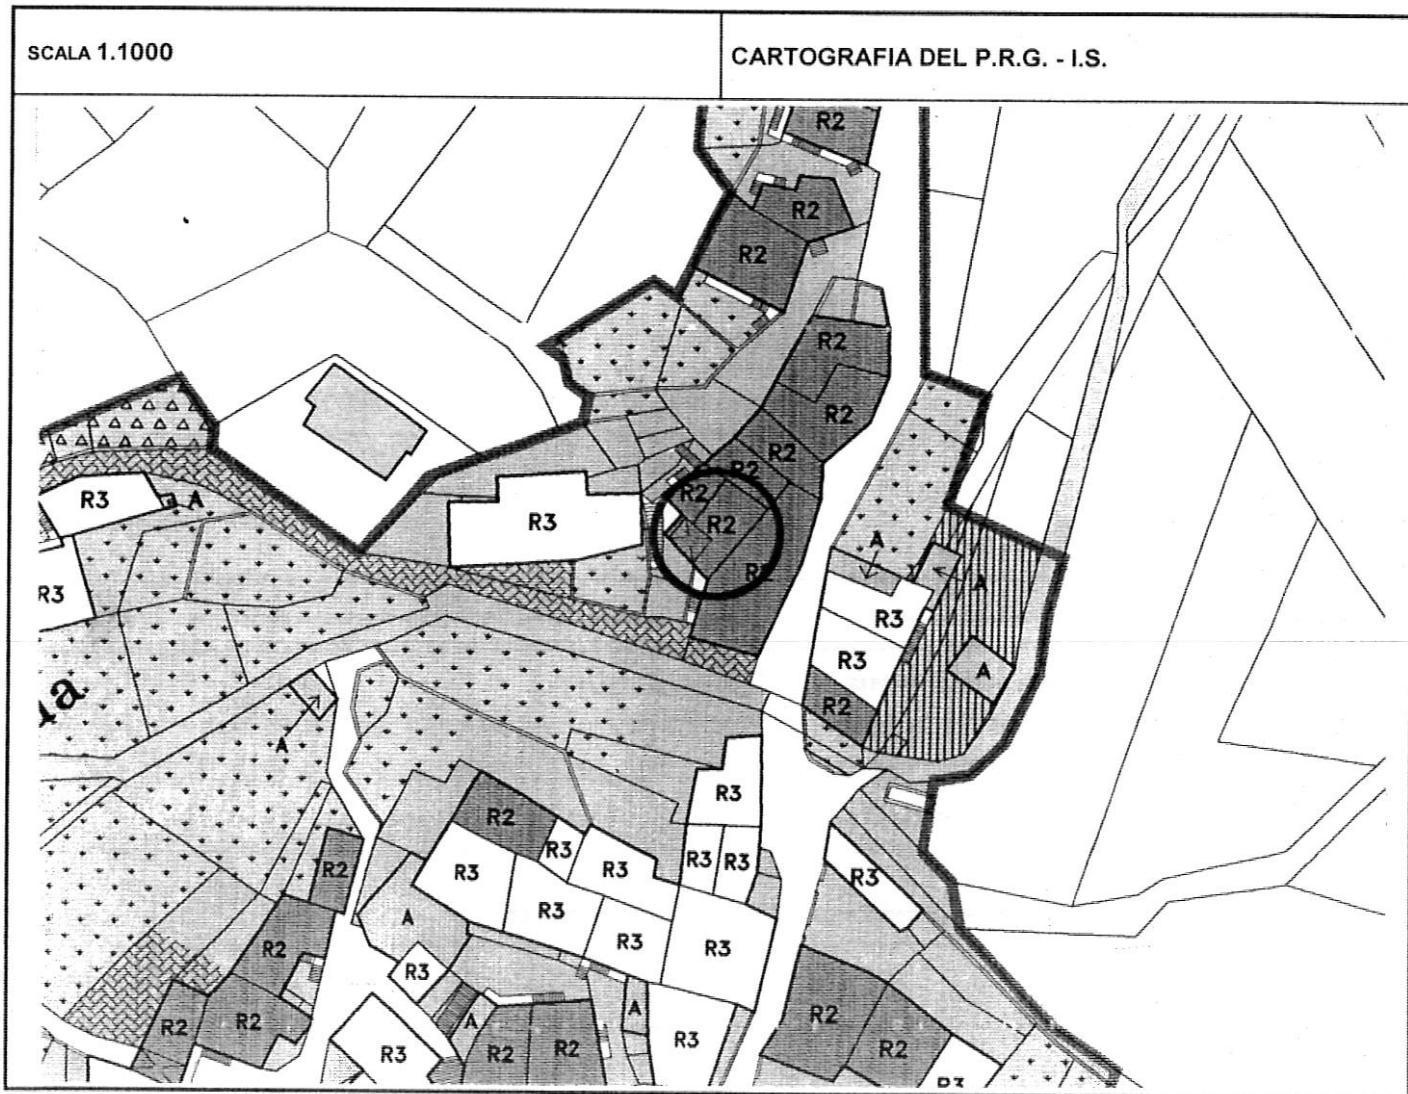

1	Tipologia funzionale			
	edificio prevalentemente residenziale	<input checked="" type="checkbox"/>	malghe	E
	edificio produttivo	<input type="checkbox"/>	baite	F
	edificio speciale	<input type="checkbox"/>	G
	stalle	<input type="checkbox"/>	H
2	Epoca di costruzione		anteriore al 1860	<input checked="" type="checkbox"/>
			tra il 1860 e il 1939	<input type="checkbox"/> 6
			posteriore al 1939	<input type="checkbox"/> 4
3	Tipologia architettonica storica		alta definizione	<input type="checkbox"/> 8
			media definizione	<input type="checkbox"/> 6
			bassa definizione	<input checked="" type="checkbox"/>
			nessuna definizione	<input type="checkbox"/> 0
4	Permanenza dei caratteri formali tradizionali		volumetrici originali	<input checked="" type="checkbox"/> 2
			costruttivo	<input checked="" type="checkbox"/> 2
			complementari	<input checked="" type="checkbox"/> 2
			decorativi	<input type="checkbox"/> 1 <input checked="" type="checkbox"/>
			TOTALE	1 5
5	Degrado		nullo	<input checked="" type="checkbox"/>
			medio	<input type="checkbox"/>
			elevato	<input type="checkbox"/>
6	Grado di utilizzo		utilizzato	<input checked="" type="checkbox"/>
			sottoutilizzato	<input type="checkbox"/>
			in stato di abbandono	<input type="checkbox"/>
7	Spazi di pertinenza		alta qualità	<input type="checkbox"/>
			media qualità	<input type="checkbox"/>
			bassa qualità	<input checked="" type="checkbox"/>
8	Vincoli legislativi			
9	Categoria di intervento prevista dal piano precedente	RISTRUTTURAZIONE INTERNA		
10	Note :			

PROGETTO

11	Categoria di intervento prevista	RISANAMENTO
12	Vincoli particolari	tipo di vincolo..... /
		oggetto di vincolo..... /
13	Categoria di intervento prevista per gli spazi di pertinenza
14	Fronte di pregio