


P.R.G. - I.S. Piano regolatore generale insediamenti storici

SCHEDA DI RILEVAZIONE DEGLI INSEDIAMENTI STORICI

NUMERO DI SCHEDA	35	FOGLIO DI MAPPA	18
COMPENSORIO	C5 VALLE DELL'ADIGE	N. DI PARTICELLA ED.	62
COMUNE AMMINISTRATIVO	TERLAGO	UNITA' EDILIZIA	35
COMUNE CATASTALE	TERLAGO	DATA RILIEVO	26/09/1995
INDIRIZZO / LOCALITA'	TERLAGO	RILEVATORE	NORA VENTURINI
NUMERO DI RIFERIMENTO FOTOGRAFICO	A 35		

SCALA 1:1000

CARTOGRAFIA DEL P.R.G. - I.S.

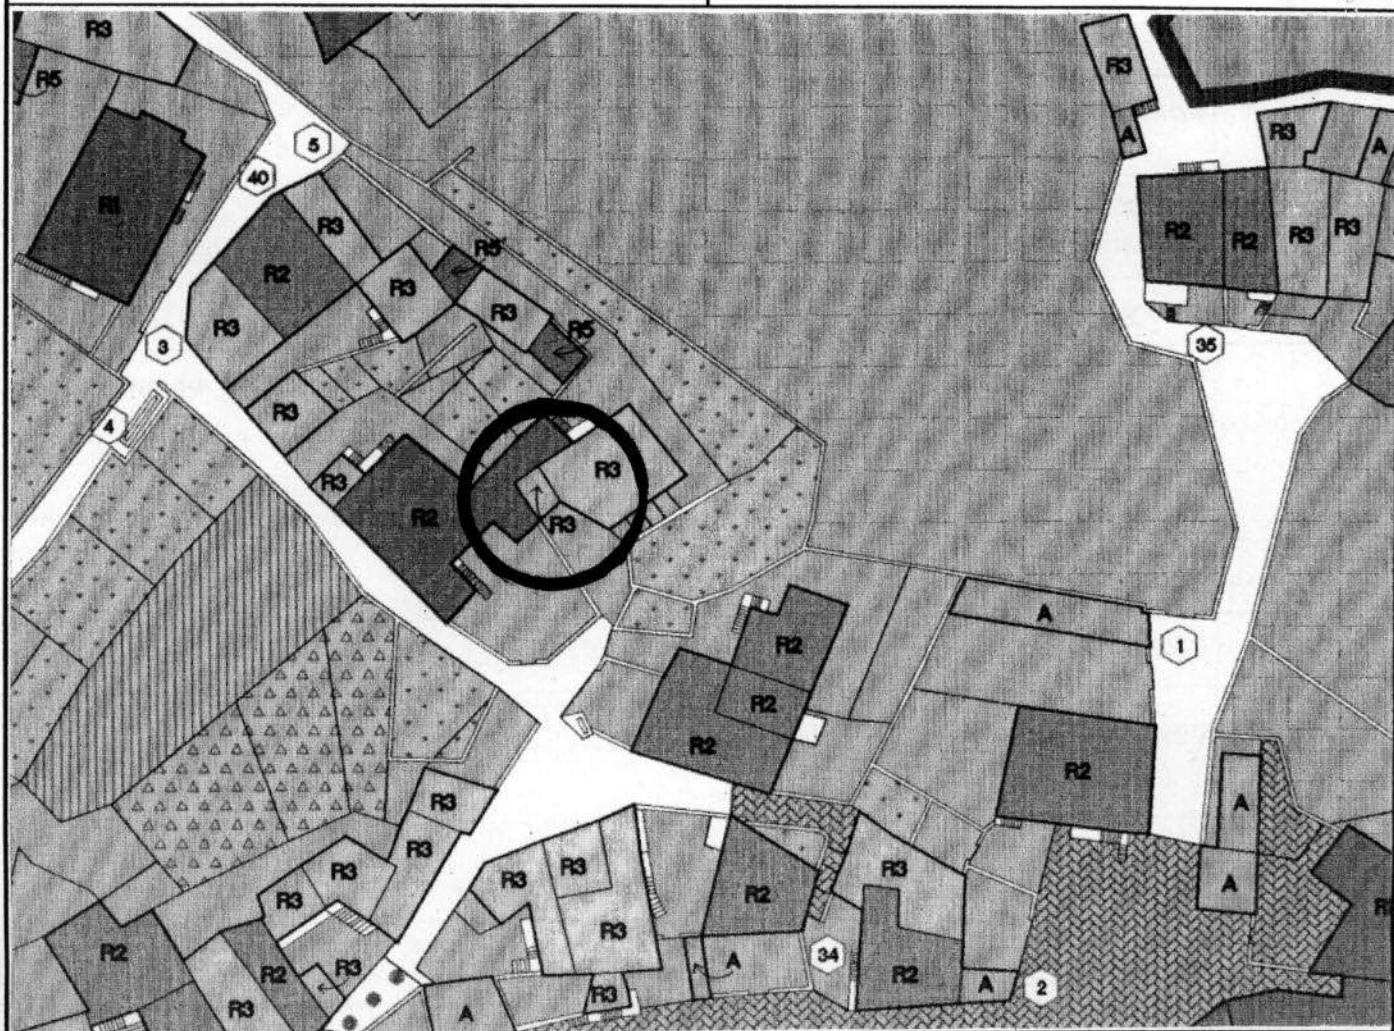

1	Tipologia funzionale					
	edificio prevalentemente residenziale	X	B	malghe	E	
	edificio produttivo		C	baite	F	
	edificio speciale		D	G	
	stalle			H	
2	Epoca di costruzione			anteriore al 1860	8	
				tra il 1860 e il 1939	6	
				posteriore al 1939	4	
3	Tipologia architettonica storica			alta definizione	8	
				media definizione	6	
				bassa definizione	4	
				nessuna definizione	0	
4	Permanenza dei caratteri formali tradizionali			volumetrici originali	2	1
				costruttivo	2	X
				complementari	1	0
				decorativi	2	X
5				TOTALE	2	1
					2	X
					1	0
6	Grado di utilizzo			nullo	X	
				medio		
				elevato		
7	Spazi di pertinenza			utilizzato	X	
				sottoutilizzato		
				in stato di abbandono		
8	Vincoli legislativi			alta qualità		
				media qualità		
				bassa qualità		
9	Categoria di intervento prevista dal piano precedente		RISTRUTTURAZIONE TOTALE			
10	Note: Edificio residenziale completamente ristrutturato con scuri in legno e cornici in pietra alle finestre, in parte utilizzato come garage					

PROGETTO

11	Categoria di intervento prevista	RISTRUTTURAZIONE
12	Vincoli particolari	tipo di vincolo..... /
		oggetto di vincolo..... /
13	Categoria di intervento prevista per gli spazi di pertinenza	
14	Fronte di pregio	