


P.R.G. - I.S. Piano regolatore generale insediamenti storici

SCHEDA DI RILEVAZIONE DEGLI INSEDIAMENTI STORICI

NUMERO DI SCHEDA	56	FOGLIO DI MAPPA	2
COMPRESORIO	C5 VALLE DELL'ADIGE	N. DI PARTICELLA ED.	104 - 105
COMUNE AMMINISTRATIVO	PADERGNONE	UNITA' EDILIZIA	56
COMUNE CATASTALE	PADERGNONE	DATA RILIEVO	19/05/93
INDIRIZZO / LOCALITA'	PADERGNONE	RILEVATORE	D'UFFICIO
NUMERO DI RIFERIMENTO FOTOGRAFICO	56		

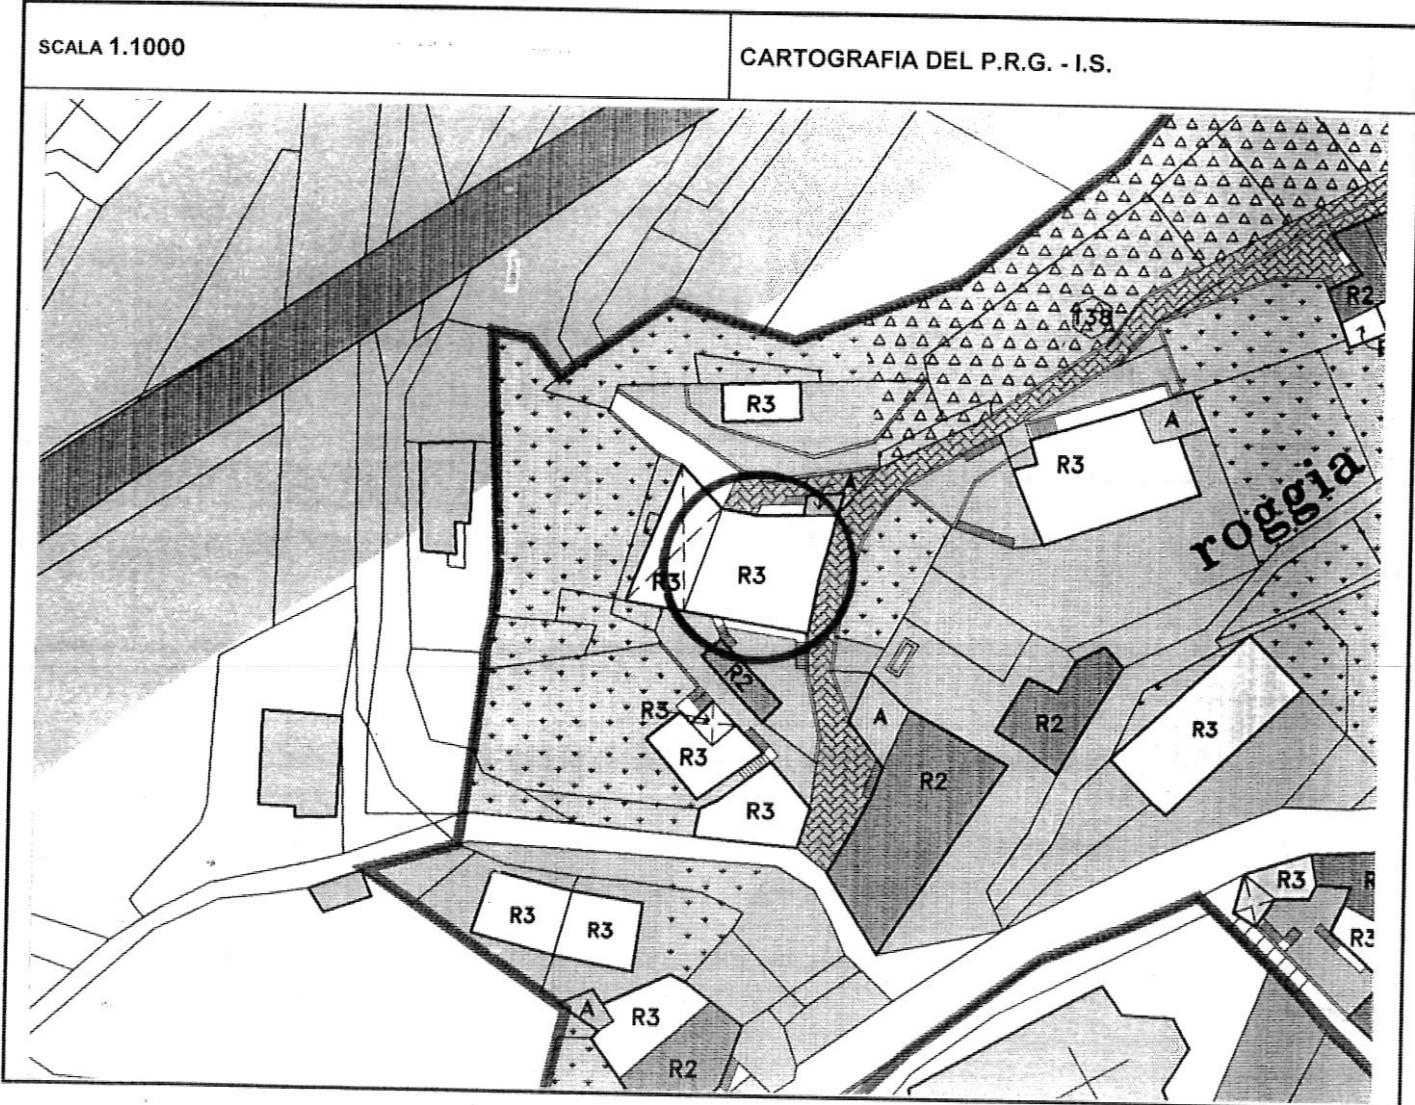

1	<b>Tipologia funzionale</b> edificio prevalentemente residenziale edificio produttivo edificio speciale stalle	<input checked="" type="checkbox"/> B <input type="checkbox"/> C <input type="checkbox"/> D	malghe baite ..... .....	E F G H
2	<b>Epoca di costruzione</b>		anteriore al 1860 tra il 1860 e il 1939 posteriore al 1939	<input checked="" type="checkbox"/> 6 <input type="checkbox"/> 4
3	<b>Tipologia architettonica storica</b>		alta definizione media definizione bassa definizione nessuna definizione	<input type="checkbox"/> 8 <input type="checkbox"/> 6 <input type="checkbox"/> 4 <input checked="" type="checkbox"/> 0
4	<b>Permanenza dei caratteri formali tradizionali</b>		volumetrici originali costruttivo complementari decorativi	<input checked="" type="checkbox"/> 1 0 <input checked="" type="checkbox"/> 2 0 <input checked="" type="checkbox"/> 2 0 <input checked="" type="checkbox"/> 2 1 0
			TOTALE	<input type="checkbox"/> 1 2
5	<b>Degrado</b>		nullo medio elevato	<input type="checkbox"/> X <input type="checkbox"/> <input type="checkbox"/>
6	<b>Grado di utilizzo</b>		utilizzato sottoutilizzato in stato di abbandono	<input type="checkbox"/> X <input type="checkbox"/> <input type="checkbox"/>
7	<b>Spazi di pertinenza</b>		alta qualità media qualità bassa qualità	<input type="checkbox"/> <input type="checkbox"/> X <input type="checkbox"/>
8	<b>Vincoli legislativi</b> .....			
9	<b>Categoria di intervento prevista dal piano precedente</b> <b>RISTRUTTURAZIONE INTERNA</b>			
10	<b>Note : Superfetazione lato Nord e poggiali in lato Sud. Unità 58 accessorio.</b> .....			

**PROGETTO**

11	<b>Categoria di intervento prevista</b>	<b>RISTRUTTURAZIONE</b>
12	<b>Vincoli particolari</b>	tipo di vincolo..... /..... oggetto di vincolo..... /.....
13	<b>Categoria di intervento prevista per gli spazi di pertinenza</b>	.....
14	<b>Fronte di pregio</b>	.....