


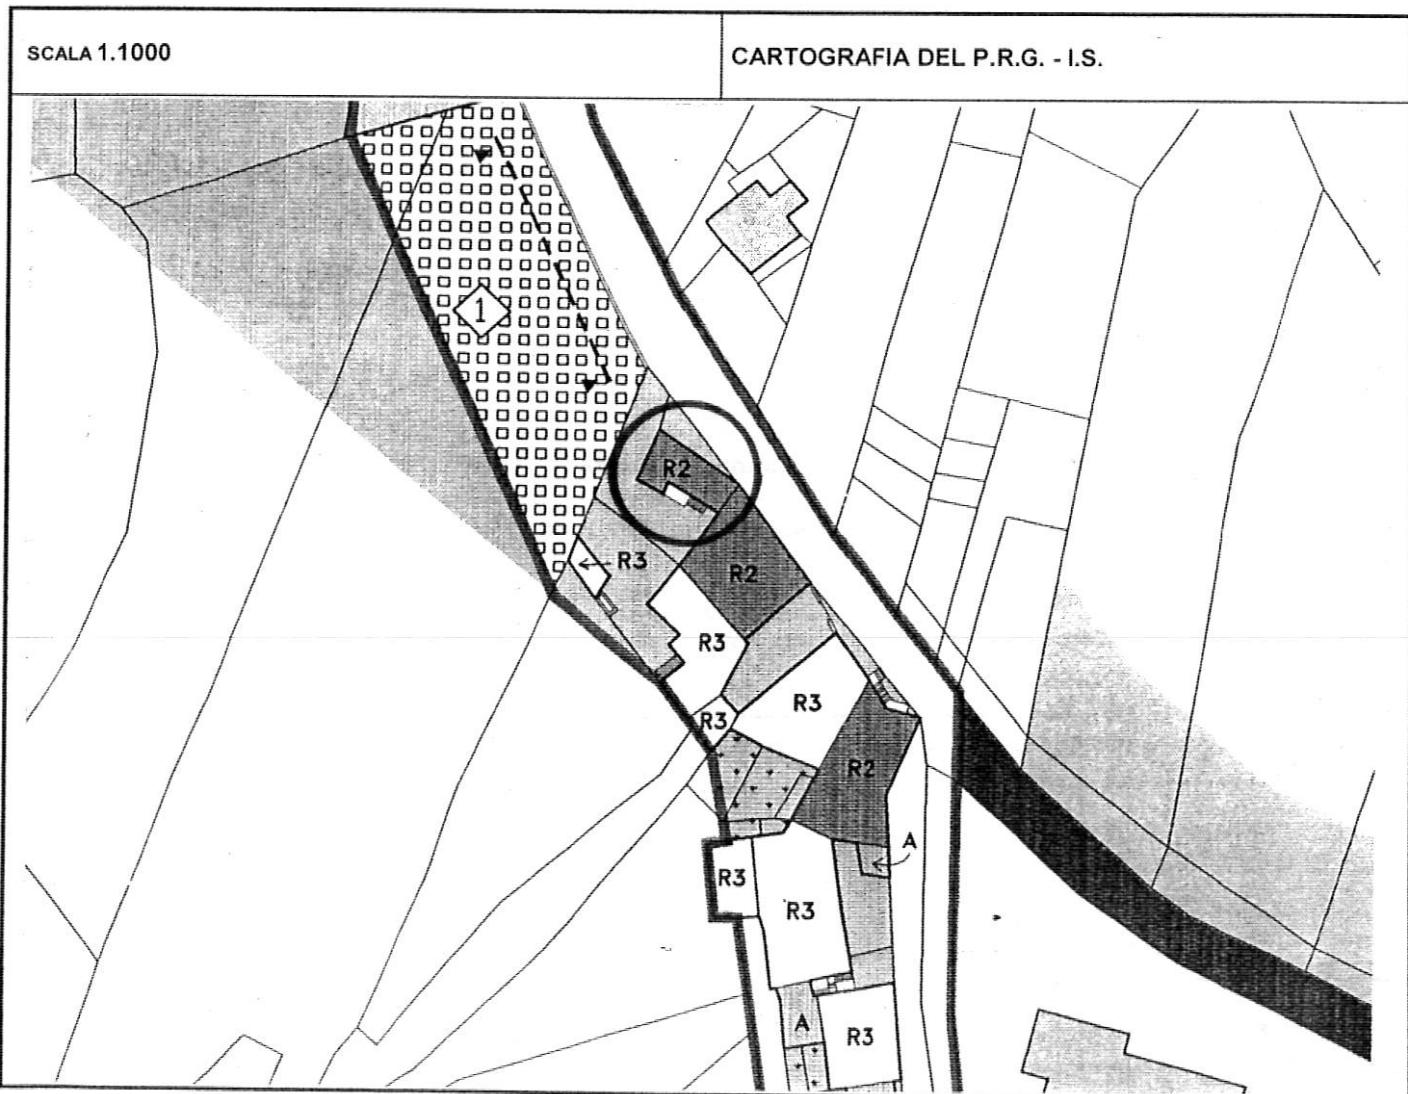

P.R.G. - I.S. Piano regolatore generale insediamenti storici

SCHEDA DI RILEVAZIONE DEGLI INSEDIAMENTI STORICI

NUMERO DI SCHEDA	10	FOGLIO DI MAPPA	2
COMPENSORIO	C5 VALLE DELL'ADIGE	N. DI PARTICELLA ED.	110
COMUNE AMMINISTRATIVO	PADERGNONE	UNITA' EDILIZIA	10
COMUNE CATASTALE	PADERGNONE	DATA RILIEVO	14/04/93
INDIRIZZO / LOCALITA'	PADERGNONE	RILEVATORE	
NUMERO DI RIFERIMENTO FOTOGRAFICO	10	D'UFFICIO	



1	Tipologia funzionale				
	edificio prevalentemente residenziale	<input checked="" type="checkbox"/>	malghe	E	
	edificio produttivo	<input type="checkbox"/>	baite	F	
	edificio speciale	<input type="checkbox"/>	G	
	stalle	<input type="checkbox"/>	H	
2	Epoca di costruzione		anteriore al 1860	<input checked="" type="checkbox"/>	
			tra il 1860 e il 1939	<input type="checkbox"/>	6
			posteriore al 1939	<input type="checkbox"/>	4
3	Tipologia architettonica storica		alta definizione	<input type="checkbox"/>	8
			media definizione	<input type="checkbox"/>	6
			bassa definizione	<input checked="" type="checkbox"/>	
			nessuna definizione	<input type="checkbox"/>	0
4	Permanenza dei caratteri formali tradizionali		volumetrici originali	<input type="checkbox"/>	2
			costruttivo	<input checked="" type="checkbox"/>	0
			complementari	<input type="checkbox"/>	2
			decorativi	<input checked="" type="checkbox"/>	0
			TOTALE	<input type="checkbox"/>	1 5
5	Degrado		nullo	<input type="checkbox"/>	
			medio	<input type="checkbox"/>	X
			elevato	<input type="checkbox"/>	
6	Grado di utilizzo		utilizzato	<input type="checkbox"/>	
			sottoutilizzato	<input type="checkbox"/>	X
			in stato di abbandono	<input type="checkbox"/>	
7	Spazi di pertinenza		alta qualità	<input type="checkbox"/>	
			media qualità	<input type="checkbox"/>	
			bassa qualità	<input type="checkbox"/>	X
8	Vincoli legislativi				
9	Categoria di intervento prevista dal piano precedente	RISTRUTTURAZIONE INTERNA			
10	Note : Aggiunta riguardante superfetazione sul retro dell'edificio.				

PROGETTO

11	Categoria di intervento prevista	RISANAMENTO "A"
12	Vincoli particolari	tipo di vincolo...../..... oggetto di vincolo...../.....
13	Categoria di intervento prevista per gli spazi di pertinenza.	
14	Fronte di pregio