


**P.R.G. - I.S. Piano regolatore generale insediamenti storici**

**SCHEDA DI RILEVAZIONE DEGLI INSEDIAMENTI STORICI**

NUMERO DI SCHEDA	220	FOGLIO DI MAPPA	18
COMPRENSORIO	C5 VALLE DELL'ADIGE	N. DI PARTICELLA ED.	46
COMUNE AMMINISTRATIVO	TERLAGO	UNITA' EDILIZIA	220
COMUNE CATASTALE	TERLAGO	DATA RILIEVO	03/1997
INDIRIZZO / LOCALITA'	TERLAGO	RILEVATORE	D'UFFICIO
NUMERO DI RIFERIMENTO FOTOGRAFICO	A52/B		

SCALA 1:1000

CARTOGRAFIA DEL P.R.G. - I.S.

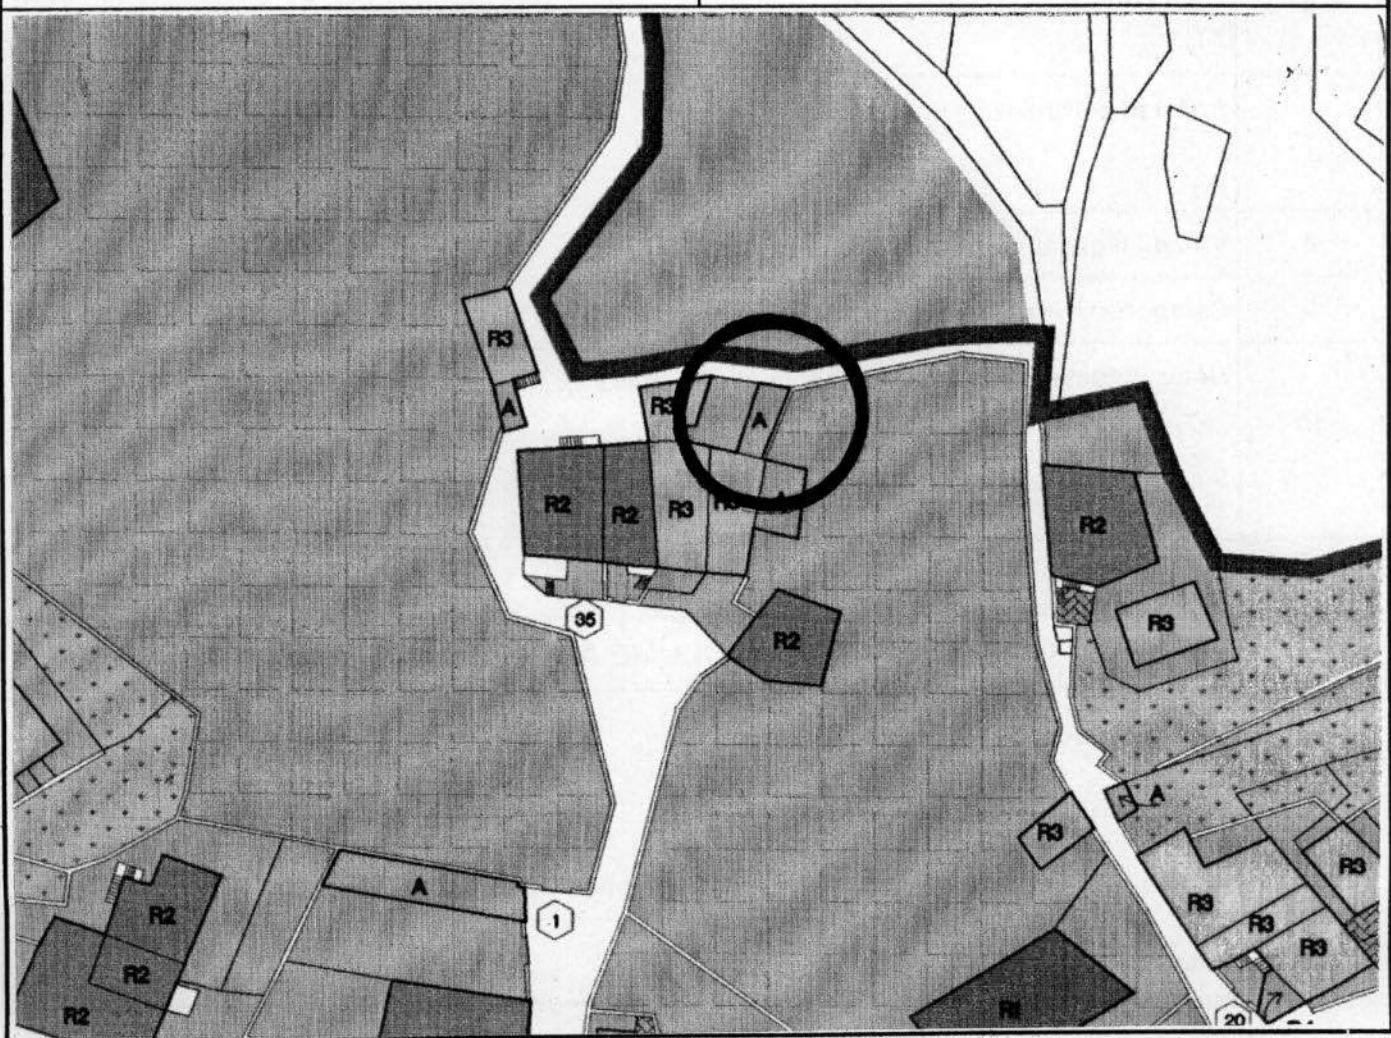

1	<b>Tipologia funzionale</b>			
	edificio prevalentemente residenziale	A	malghe	E
	edificio produttivo	B	baite	F
	edificio speciale	C	deposito .....	<input checked="" type="checkbox"/> H
	stalle	D	.....	
2	<b>Epoca di costruzione</b>		anteriore al 1860	8
	tra il 1860 e il 1939		6	
	posteriore al 1939		4	
3	<b>Tipologia architettonica storica</b>		alta definizione	8
	media definizione		6	
	bassa definizione		4	
	nessuna definizione		0	
4	<b>Permanenza dei caratteri formali tradizionali</b>		volumetrici originali	2
	costruttivo		1	0
	complementari		2	0
	decorativi		2	0
<b>TOTALE</b>				
5	<b>Degrado</b>		nullo	<input checked="" type="checkbox"/>
	medio			
	elevato			
6	<b>Grado di utilizzo</b>		utilizzato	<input checked="" type="checkbox"/>
	sottoutilizzato			
	in stato di abbandono			
7	<b>Spazi di pertinenza</b>		alta qualità	
	media qualità			
	bassa qualità			<input checked="" type="checkbox"/>
8	<b>Vincoli legislativi</b> .....			
9	<b>Categoria di intervento prevista dal piano precedente</b> // / / /			
10	<b>Note: Volume accessorio adiacente all'U.E. n. 52</b> .....			
	.....			
	.....			

**PROGETTO**

11	<b>Categoria di intervento prevista</b>	<b>VOLUME ACCESSORIO</b>
12	<b>Vincoli particolari</b>	tipo di vincolo..... / .....
		oggetto di vincolo..... / .....
13	<b>Categoria di intervento prevista per gli spazi di pertinenza</b> .....	
14	<b>Fronte di pregio</b> .....	