


P.R.G. - I.S. Piano regolatore generale insediamenti storici

SCHEDA DI RILEVAZIONE DEGLI INSEDIAMENTI STORICI

NUMERO DI SCHEDA	125	FOGLIO DI MAPPA	2
COMPENSORIO	C5 VALLE DELL'ADIGE	N. DI PARTICELLA ED.	33
COMUNE AMMINISTRATIVO	PADERGNONE	UNITA' EDILIZIA	125
COMUNE CATASTALE	PADERGNONE	DATA RILIEVO	19/05/93
INDIRIZZO / LOCALITA'	PADERGNONE	RILEVATORE	D'UFFICIO
NUMERO DI RIFERIMENTO FOTOGRAFICO	125		

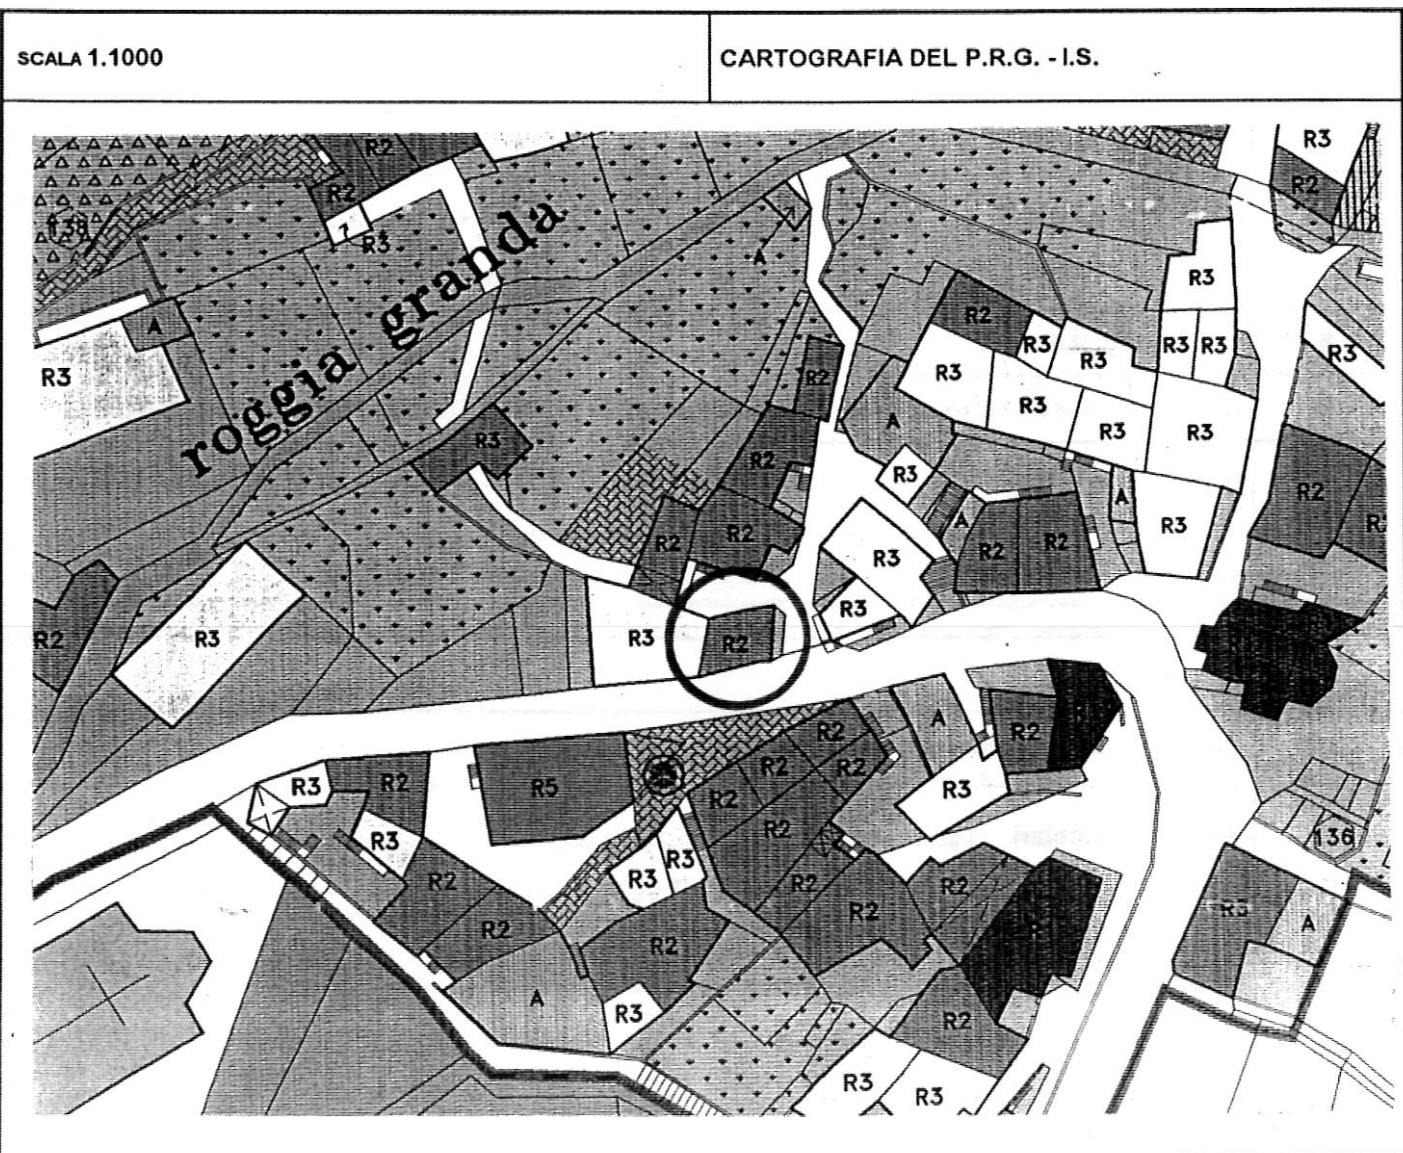

1	Tipologia funzionale edificio prevalentemente residenziale edificio produttivo edificio speciale stalle	<input checked="" type="checkbox"/> malghe <input type="checkbox"/> baite <input type="checkbox"/> <input type="checkbox"/>	E
			F
			G
			H
2	Epoca di costruzione	anteriore al 1860 tra il 1860 e il 1939 posteriore al 1939	<input checked="" type="checkbox"/>
			<input type="checkbox"/> 6
			<input type="checkbox"/> 4
3	Tipologia architettonica storica	alta definizione media definizione bassa definizione nessuna definizione	<input type="checkbox"/> 8
			<input type="checkbox"/> 6
			<input checked="" type="checkbox"/>
			<input type="checkbox"/> 0
4	Permanenza dei caratteri formali tradizionali	volumetrici originali costruttivo complementari decorativi	<input checked="" type="checkbox"/> 1 0
			<input type="checkbox"/> 2 0
			<input type="checkbox"/> 2 0
			<input type="checkbox"/> 2 1 <input checked="" type="checkbox"/>
TOTALE			1 6
5	Degrado	nullo medio elevato	<input checked="" type="checkbox"/>
			<input type="checkbox"/>
			<input type="checkbox"/>
6	Grado di utilizzo	utilizzato sottoutilizzato in stato di abbandono	<input checked="" type="checkbox"/>
			<input type="checkbox"/>
			<input type="checkbox"/>
7	Spazi di pertinenza	alta qualità media qualità bassa qualità	<input type="checkbox"/>
			<input type="checkbox"/>
			<input checked="" type="checkbox"/>
8	Vincoli legislativi	
9	Categoria di intervento prevista dal piano precedente	RISTRUTTURAZIONE INTERNA	
10	Note :	

PROGETTO

11	Categoria di intervento prevista	RISANAMENTO
12	Vincoli particolari	tipo di vincolo...../..... oggetto di vincolo...../.....
13	Categoria di intervento prevista per gli spazi di pertinenza
14	Fronte di pregio