


P.R.G. - I.S. Piano regolatore generale insediamenti storici

SCHEDA DI RILEVAZIONE DEGLI INSEDIAMENTI STORICI

NUMERO DI SCHEDA	274	FOGLIO DI MAPPA	10
COMPENSORIO	C5 VALLE DELL'ADIGE	N. DI PARTICELLA ED.	65 66
COMUNE AMMINISTRATIVO	TERLAGO	UNITA' EDILIZIA	52
COMUNE CATASTALE	COVELO	DATA RILIEVO	30/09/1995
INDIRIZZO / LOCALITA'	COVELO	RILEVATORE	NORA VENTURINI
NUMERO DI RIFERIMENTO FOTOGRAFICO	B 52		

SCALA 1:1000

CARTOGRAFIA DEL P.R.G. - I.S.

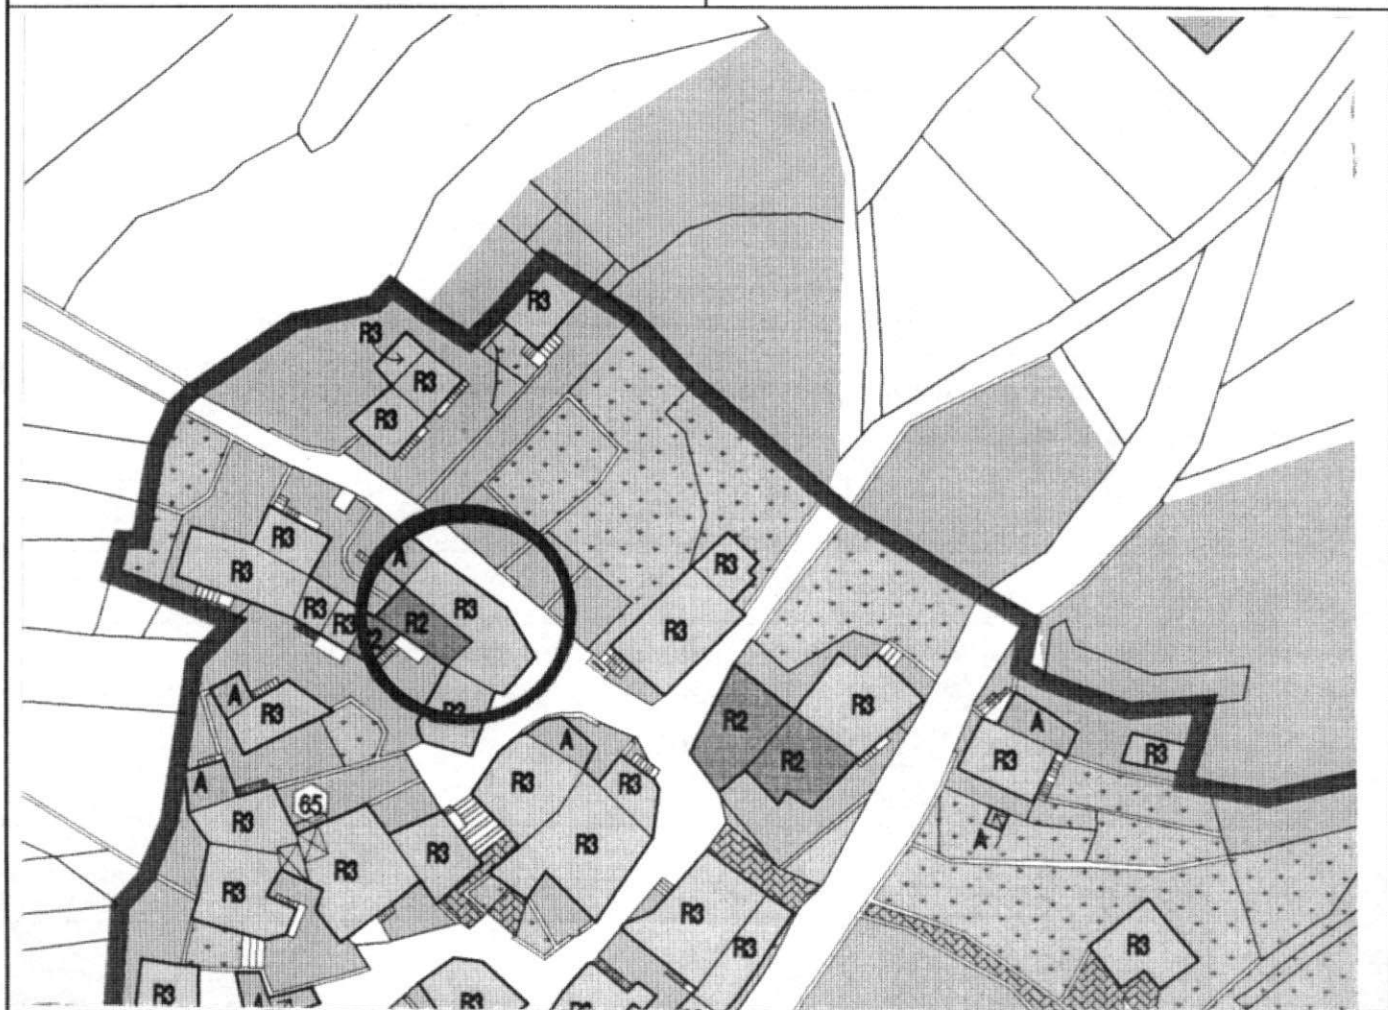

1	Tipologia funzionale edificio prevalentemente residenziale edificio produttivo edificio speciale stalle		A B C D	malghe baite	E F G H												
2	Epoca di costruzione anteriore al 1860 tra il 1860 e il 1939 posteriore al 1939		<input checked="" type="checkbox"/> 6 4														
3	Tipologia architettonica storica alta definizione media definizione bassa definizione nessuna definizione		8 6 4 <input checked="" type="checkbox"/>														
4	Permanenza dei caratteri formali tradizionali volumetrici originali costruttivo complementari decorativi TOTALE		<table border="1"> <tr><td>2</td><td>1</td><td><input checked="" type="checkbox"/></td></tr> <tr><td>2</td><td><input checked="" type="checkbox"/></td><td>0</td></tr> <tr><td>2</td><td>1</td><td><input checked="" type="checkbox"/></td></tr> <tr><td>2</td><td>1</td><td><input checked="" type="checkbox"/></td></tr> </table> <div style="border: 1px solid black; display: inline-block; padding: 2px;">9</div>			2	1	<input checked="" type="checkbox"/>	2	<input checked="" type="checkbox"/>	0	2	1	<input checked="" type="checkbox"/>	2	1	<input checked="" type="checkbox"/>
2	1	<input checked="" type="checkbox"/>															
2	<input checked="" type="checkbox"/>	0															
2	1	<input checked="" type="checkbox"/>															
2	1	<input checked="" type="checkbox"/>															
5	Degrado nullo medio elevato		<input checked="" type="checkbox"/> 														
6	Grado di utilizzo utilizzato sottoutilizzato in stato di abbandono		<input checked="" type="checkbox"/> 														
7	Spazi di pertinenza alta qualità media qualità bassa qualità		 <input checked="" type="checkbox"/>														
8	Vincoli legislativi																
9	Categoria di intervento prevista dal piano precedente RISTRUTTURAZIONE INTERNA																
10	Note: Edificio residenziale ristrutturato con tetto in tegole, intonaco liscio, scuri in legno e tapparelle alle finestre																

PROGETTO

11	Categoria di intervento prevista RISTRUTTURAZIONE	
12	Vincoli particolari tipo di vincolo...../ oggetto di vincolo...../	
13	Categoria di intervento prevista per gli spazi di pertinenza	
14	Fronte di pregio	