


P.R.G. - I.S. Piano regolatore generale insediamenti storici

SCHEDA DI RILEVAZIONE DEGLI INSEDIAMENTI STORICI

NUMERO DI SCHEDA	34	FOGLIO DI MAPPA	2
COMPRENSORIO	C5 VALLE DELL'ADIGE	N. DI PARTICELLA ED.	88/1
COMUNE AMMINISTRATIVO	PADERGNONE	UNITA' EDILIZIA	34
COMUNE CATASTALE	PADERGNONE	DATA RILIEVO	19/05/93
INDIRIZZO / LOCALITA'	PADERGNONE	RILEVATORE	D'UFFICIO
NUMERO DI RIFERIMENTO FOTOGRAFICO	34		

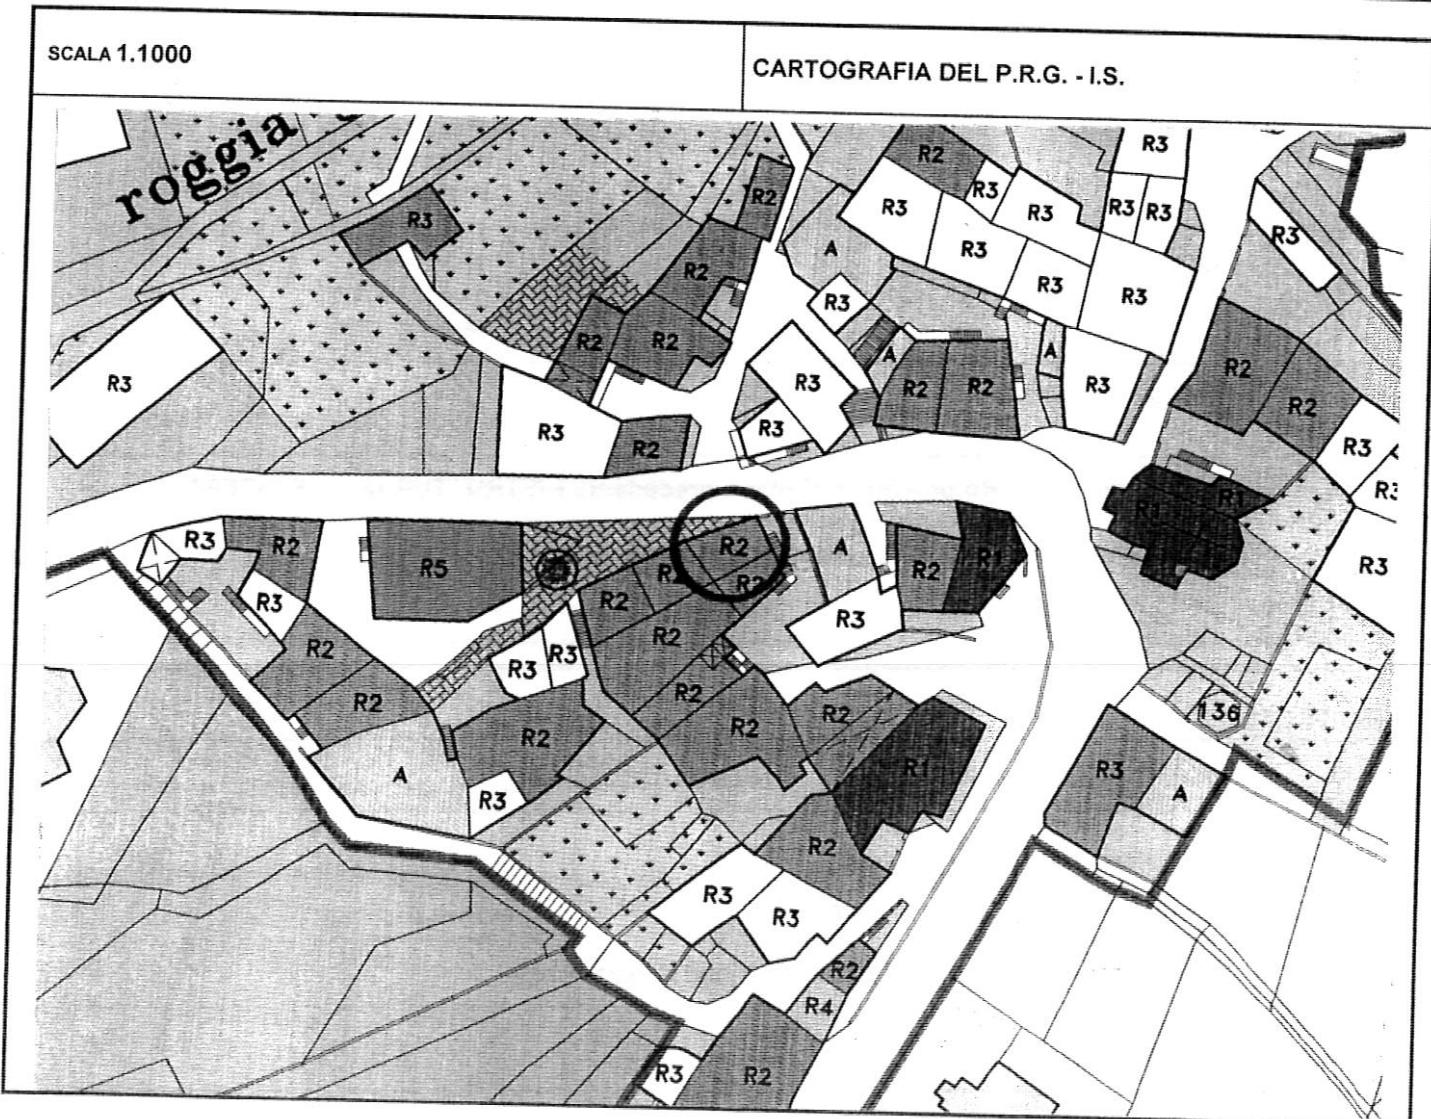

1	Tipologia funzionale				
	edificio prevalentemente residenziale	<input checked="" type="checkbox"/>	malghe	E	
	edificio produttivo	<input type="checkbox"/> B	baite	F	
	edificio speciale	<input type="checkbox"/> C	G	
	stalle	<input type="checkbox"/> D	H	
2	Epoca di costruzione		anteriore al 1860	<input checked="" type="checkbox"/>	
	tra il 1860 e il 1939			<input type="checkbox"/> 6	
	posteriore al 1939			<input type="checkbox"/> 4	
3	Tipologia architettonica storica		alta definizione	<input type="checkbox"/> 8	
	media definizione			<input checked="" type="checkbox"/>	
	bassa definizione			<input type="checkbox"/> 4	
	nessuna definizione			<input type="checkbox"/> 0	
4	Permanenza dei caratteri formali tradizionali		volumetrici originali	<input type="checkbox"/> 2	<input checked="" type="checkbox"/> 0
	costruttivo			<input checked="" type="checkbox"/> 1	<input type="checkbox"/> 0
	complementari			<input type="checkbox"/> 2	<input checked="" type="checkbox"/> 0
	decorativi			<input type="checkbox"/> 2	<input checked="" type="checkbox"/> 1
	TOTALE			1 8	
5	Degrado		nullo	<input type="checkbox"/>	
	medio			<input type="checkbox"/>	
	elevato			<input checked="" type="checkbox"/>	
6	Grado di utilizzo		utilizzato	<input type="checkbox"/>	
	sottoutilizzato			<input type="checkbox"/>	
	in stato di abbandono			<input checked="" type="checkbox"/>	
7	Spazi di pertinenza		alta qualità	<input type="checkbox"/>	
	media qualità			<input type="checkbox"/>	
	bassa qualità			<input checked="" type="checkbox"/>	
8	Vincoli legislativi NO				
9	Categoria di intervento prevista dal piano precedente RISTRUTTURAZIONE INTERNA				
10	Note : Sopraelevazione visibile effettuata in epoca antica.				

PROGETTO

11	Categoria di intervento prevista	RISANAMENTO
12	Vincoli particolari	tipo di vincolo..... /
		oggetto di vincolo..... /
13	Categoria di intervento prevista per gli spazi di pertinenza	
14	Fronte di pregio	