


**P.R.G. - I.S. Piano regolatore generale insediamenti storici**

**SCHEDA DI RILEVAZIONE DEGLI INSEDIAMENTI STORICI**

NUMERO DI SCHEDA	<b>241</b>	FOGLIO DI MAPPA	<b>10</b>
COMPENSORIO	<b>C5 VALLE DELL'ADIGE</b>	N. DI PARTICELLA ED.	<b>104</b>
COMUNE AMMINISTRATIVO	<b>TERLAGO</b>	UNITA' EDILIZIA	<b>19</b>
COMUNE CATASTALE	<b>COVELO</b>	DATA RILIEVO	<b>30/09/1995</b>
INDIRIZZO / LOCALITA'	<b>COVELO</b>	RILEVATORE	<b>NORA VENTURINI</b>
NUMERO DI RIFERIMENTO FOTOGRAFICO	<b>B 19</b>		

**SCALA 1:1000**

**CARTOGRAFIA DEL P.R.G. - I.S.**

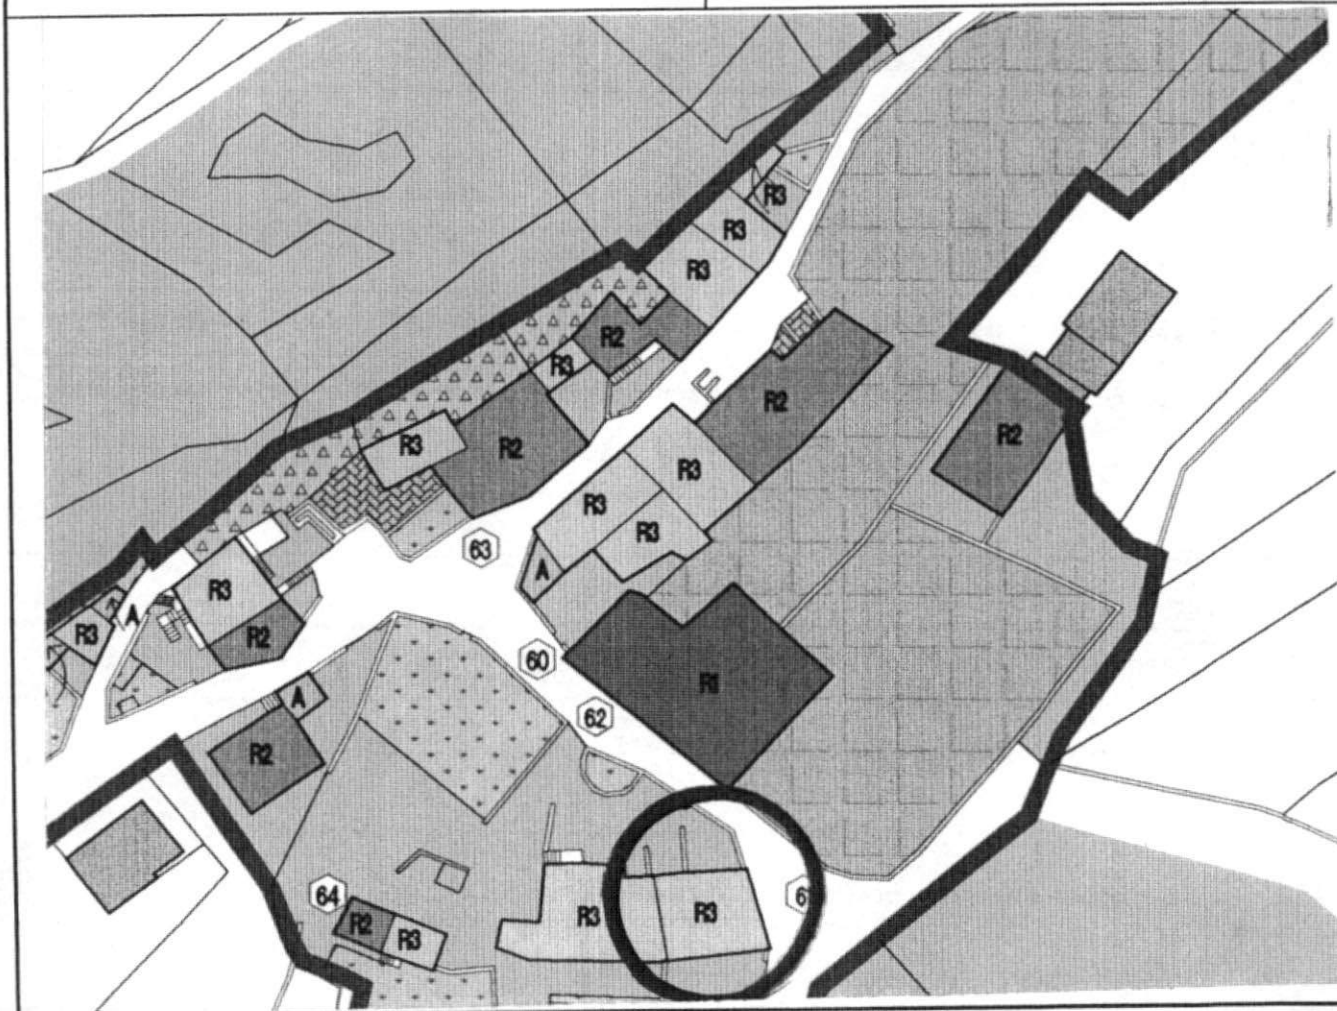

1	<b>Tipologia funzionale</b> edificio prevalentemente residenziale edificio produttivo edificio speciale stalle		✕ B C D	malghe baite ..... .....	E F G H														
2	<b>Epoca di costruzione</b> anteriore al 1860 tra il 1860 e il 1939 posteriore al 1939		<input checked="" type="checkbox"/> 6 4																
3	<b>Tipologia architettonica storica</b> alta definizione media definizione bassa definizione nessuna definizione		8 6 4 <input checked="" type="checkbox"/>																
4	<b>Permanenza dei caratteri formali tradizionali</b> volumetrici originali costruttivo complementari decorativi TOTALE		<table border="1"> <tr><td>2</td><td>✕</td><td>0</td></tr> <tr><td>2</td><td>✕</td><td>0</td></tr> <tr><td>2</td><td>✕</td><td>0</td></tr> <tr><td>2</td><td>1</td><td>✕</td></tr> </table> <table border="1"> <tr><td>1</td><td>1</td></tr> </table>			2	✕	0	2	✕	0	2	✕	0	2	1	✕	1	1
2	✕	0																	
2	✕	0																	
2	✕	0																	
2	1	✕																	
1	1																		
5	<b>Degrado</b> nullo medio elevato		<input checked="" type="checkbox"/> <input type="checkbox"/> <input type="checkbox"/>																
6	<b>Grado di utilizzo</b> utilizzato sottoutilizzato in stato di abbandono		<input checked="" type="checkbox"/> <input type="checkbox"/> <input type="checkbox"/>																
7	<b>Spazi di pertinenza</b> alta qualità media qualità bassa qualità		<input type="checkbox"/> <input type="checkbox"/> <input checked="" type="checkbox"/>																
8	<b>Vincoli legislativi</b> .....																		
9	<b>Categoria di intervento prevista dal piano precedente</b> RISTRUTTURAZIONE INTERNA																		
10	<b>Note:</b> Edificio residenziale ristrutturato con tetto in tegole scuri in legno e intonaco grezzo .... ..... ..... .....																		

## PROGETTO

11	<b>Categoria di intervento prevista</b> RISTRUTTURAZIONE	
12	<b>Vincoli particolari</b> tipo di vincolo...../ oggetto di vincolo...../	
13	<b>Categoria di intervento prevista per gli spazi di pertinenza</b> .....	
14	<b>Fronte di pregio</b> .....	