


P.R.G. - I.S. Piano regolatore generale insediamenti storici

SCHEDA DI RILEVAZIONE DEGLI INSEDIAMENTI STORICI

NUMERO DI SCHEDA	223	FOGLIO DI MAPPA	10
COMPRENSORIO	C5 VALLE DELL'ADIGE	N. DI PARTICELLA ED.	102
COMUNE AMMINISTRATIVO	TERLAGO	UNITA' EDILIZIA	1
COMUNE CATASTALE	COVELO	DATA RILIEVO	30/09/1995
INDIRIZZO / LOCALITA'	COVELO	RILEVATORE	NORA VENTURINI
NUMERO DI RIFERIMENTO FOTOGRAFICO	B 1		

SCALA 1:1000

CARTOGRAFIA DEL P.R.G. - I.S.

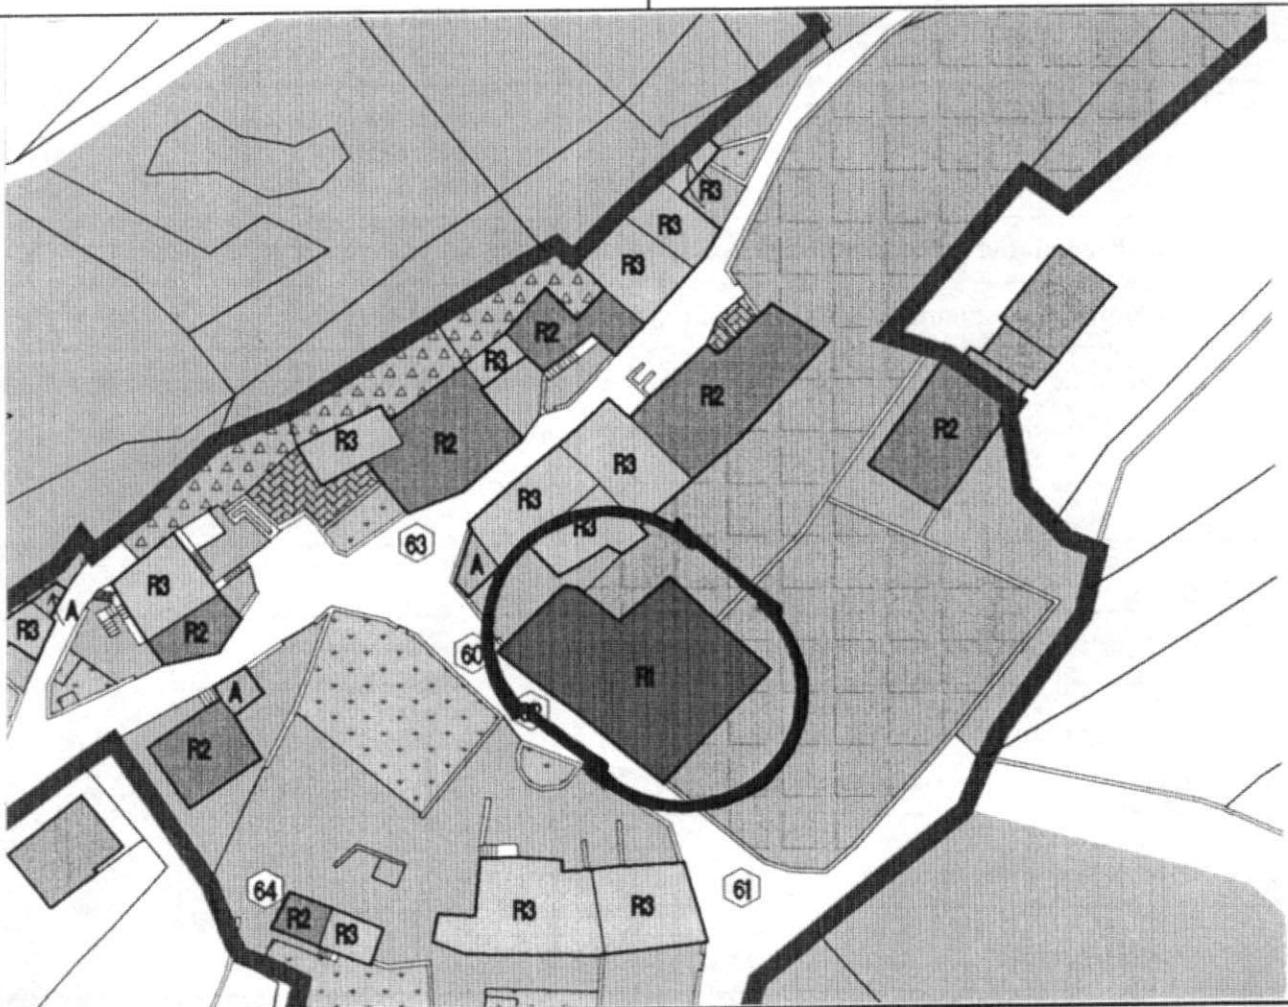

	Tipologia funzionale		
1	edificio prevalentemente residenziale	<input checked="" type="checkbox"/>	E
	edificio produttivo	<input type="checkbox"/>	F
	edificio speciale	<input type="checkbox"/>	G
	stalle	<input type="checkbox"/>	H
2	Epoca di costruzione	anteriore al 1860 tra il 1860 e il 1939 posteriore al 1939	<input checked="" type="checkbox"/> 6 <input type="checkbox"/> 4
3	Tipologia architettonica storica	alta definizione media definizione bassa definizione nessuna definizione	<input checked="" type="checkbox"/> 8 <input checked="" type="checkbox"/> 4 <input type="checkbox"/> 0
4	Permanenza dei caratteri formali tradizionali	volumetrici originali costruttivo complementari decorativi	<input checked="" type="checkbox"/> 1 0 <input checked="" type="checkbox"/> 1 0 <input checked="" type="checkbox"/> 1 0 <input checked="" type="checkbox"/> 1 0
		TOTALE	2 2
5	Degrado	nullo medio elevato	<input checked="" type="checkbox"/> <input type="checkbox"/>
6	Grado di utilizzo	utilizzato sottoutilizzato in stato di abbandono	<input checked="" type="checkbox"/> <input type="checkbox"/>
7	Spazi di pertinenza	alta qualità media qualità bassa qualità	<input type="checkbox"/> <input checked="" type="checkbox"/> <input type="checkbox"/>
8	Vincoli legislativi	VINCOLO DIRETTO AI SENSI DELLA LEGGE 1-6-1939 N° 1089	
9	Categoria di intervento prevista dal piano precedente	RESTAURO	
10	Note:	Edificio residenziale quasi completamente ristrutturato con intonaco liscio, scuri in legno e cornici in pietra lavorata alle finestre, tetto in coppi	

PROGETTO

11	Categoria di intervento prevista	RESTAURO
12	Vincoli particolari	tipo di vincolo..... /..... oggetto di vincolo..... /.....
13	Categoria di intervento prevista per gli spazi di pertinenza
14	Fronte di pregio