


P.R.G. - I.S. Piano regolatore generale insediamenti storici

SCHEDA DI RILEVAZIONE DEGLI INSEDIAMENTI STORICI

NUMERO DI SCHEDA	68	FOGLIO DI MAPPA	18
COMPRENSORIO	C5 VALLE DELL'ADIGE	N. DI PARTICELLA ED.	26/2
COMUNE AMMINISTRATIVO	TERLAGO	UNITA' EDILIZIA	68
COMUNE CATASTALE	TERLAGO	DATA RILIEVO	26/09/1995
INDIRIZZO / LOCALITA'	TERLAGO	RILEVATORE	NORA VENTURINI
NUMERO DI RIFERIMENTO FOTOGRAFICO	A 68		

SCALA 1:1000

CARTOGRAFIA DEL P.R.G. - I.S.

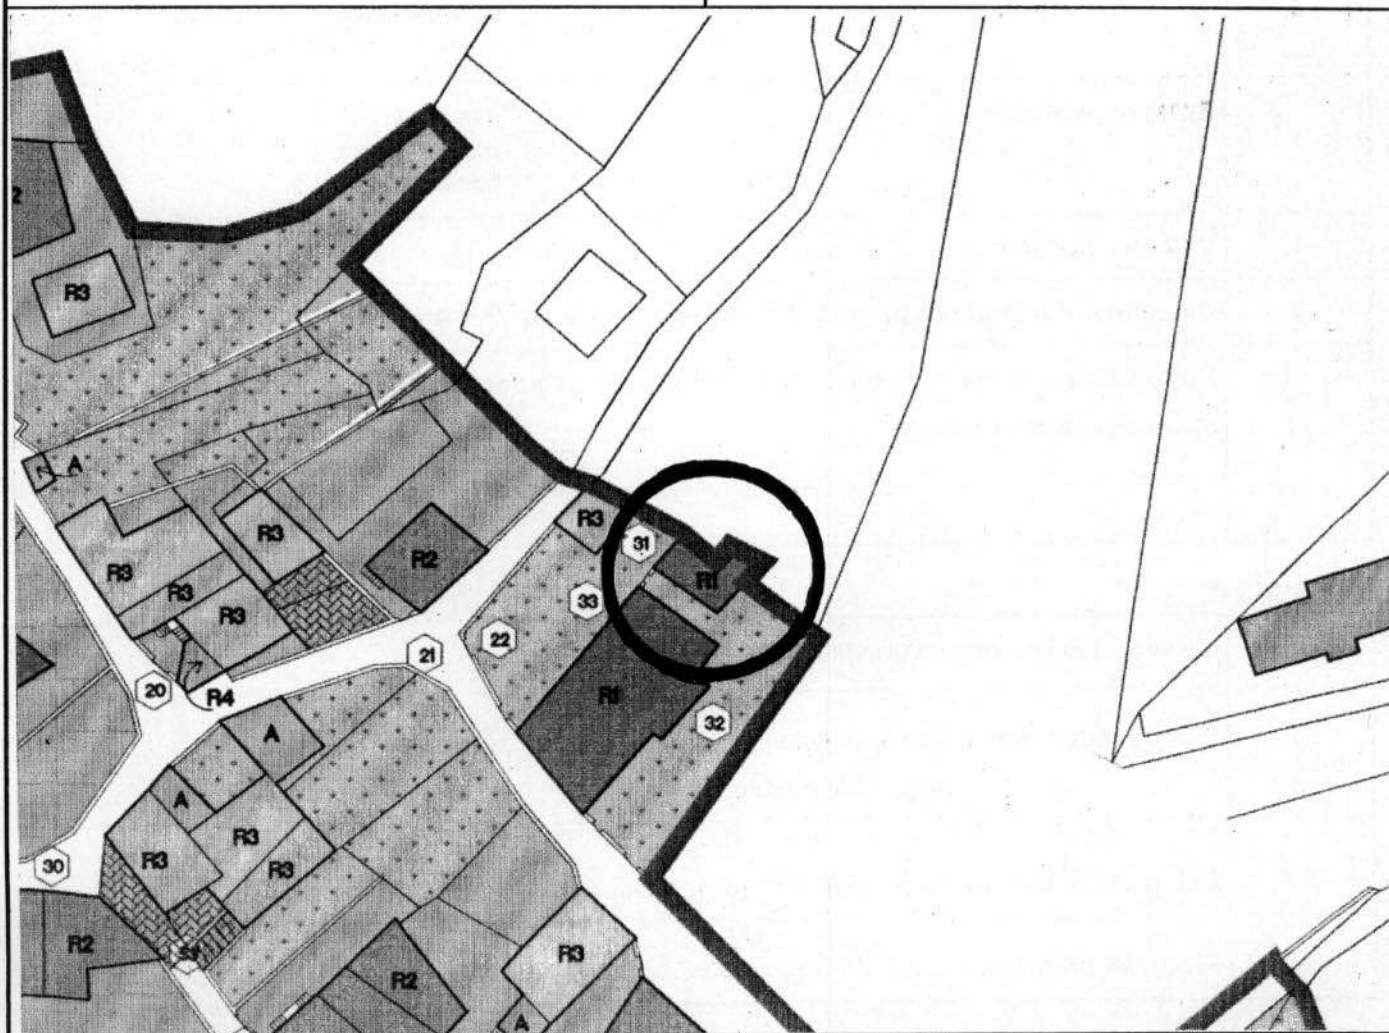

1	Tipologia funzionale edificio prevalentemente residenziale edificio produttivo edificio speciale stalle		A B C D	malghe baite	E F G H												
2	Epoca di costruzione		anteriore al 1860 tra il 1860 e il 1939 posteriore al 1939		<input checked="" type="checkbox"/> 8 <input type="checkbox"/> 6 <input type="checkbox"/> 4												
3	Tipologia architettonica storica		alta definizione media definizione bassa definizione nessuna definizione		<input checked="" type="checkbox"/> 8 <input type="checkbox"/> 6 <input type="checkbox"/> 4 <input type="checkbox"/> 0												
4	Permanenza dei caratteri formali tradizionali		volumetrici originali costruttivo complementari decorativi TOTALE		<table border="1"> <tr><td><input checked="" type="checkbox"/></td><td>1</td><td>0</td></tr> <tr><td><input checked="" type="checkbox"/></td><td>1</td><td>0</td></tr> <tr><td><input checked="" type="checkbox"/></td><td>1</td><td>0</td></tr> <tr><td><input checked="" type="checkbox"/></td><td>1</td><td>0</td></tr> </table> <div style="border: 1px solid black; display: inline-block; padding: 2px;">2 4</div>	<input checked="" type="checkbox"/>	1	0	<input checked="" type="checkbox"/>	1	0	<input checked="" type="checkbox"/>	1	0	<input checked="" type="checkbox"/>	1	0
<input checked="" type="checkbox"/>	1	0															
<input checked="" type="checkbox"/>	1	0															
<input checked="" type="checkbox"/>	1	0															
<input checked="" type="checkbox"/>	1	0															
5	Degrado		nullo medio elevato		<input type="checkbox"/> <input type="checkbox"/> <input checked="" type="checkbox"/>												
6	Grado di utilizzo		utilizzato sottoutilizzato in stato di abbandono		<input type="checkbox"/> <input type="checkbox"/> <input checked="" type="checkbox"/>												
7	Spazi di pertinenza		alta qualità media qualità bassa qualità		<input type="checkbox"/> <input checked="" type="checkbox"/> <input type="checkbox"/>												
8	Vincoli legislativi																
9	Categoria di intervento prevista dal piano precedente RISANAMENTO CONSERVATIVO																
10	Note: Chiesetta con cornice in pietra lavorata al portoncino d'entrata intonaco liscio, affreschi all'interno, tetto in tegole																

PROGETTO

11	Categoria di intervento prevista RESTAURO
12	Vincoli particolari tipo di vincolo...../ oggetto di vincolo...../
13	Categoria di intervento prevista per gli spazi di pertinenza
14	Fronte di pregio