




P.R.G. - I.S. Piano regolatore generale insediamenti storici

SCHEDA DI RILEVAZIONE DEGLI INSEDIAMENTI STORICI

NUMERO DI SCHEDA	93	FOGLIO DI MAPPA	2
COMPRENSORIO	C5 VALLE DELL'ADIGE	N. DI PARTICELLA ED.	58/1
COMUNE AMMINISTRATIVO	PADERGNONE	UNITA' EDILIZIA	93
COMUNE CATASTALE	PADERGNONE	DATA RILIEVO	19/05/93
INDIRIZZO / LOCALITA'	PADERGNONE	RILEVATORE	D'UFFICIO
NUMERO DI RIFERIMENTO FOTOGRAFICO	93		

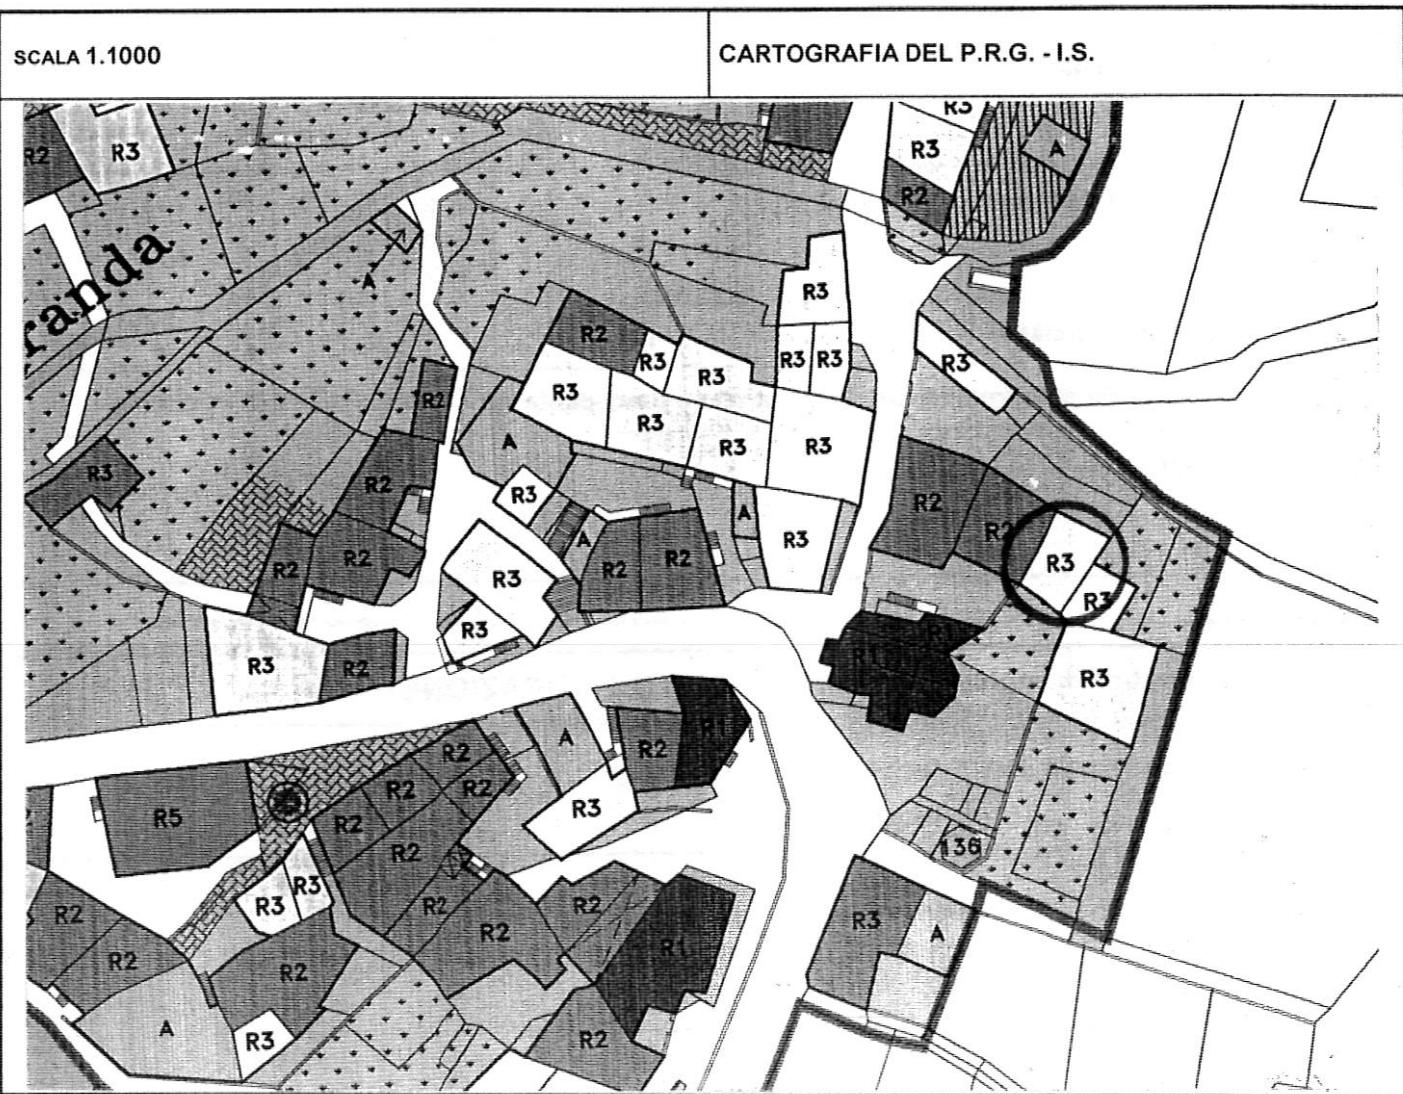

1	Tipologia funzionale						
	edificio prevalentemente residenziale	X	malghe	E			
	edificio produttivo	B	baite	F			
	edificio speciale	C	G			
	stalle	D	H			
2	Epoca di costruzione		anteriore al 1860				<input checked="" type="checkbox"/>
			tra il 1860 e il 1939				<input type="checkbox"/> 6
			posteriore al 1939				<input type="checkbox"/> 4
3	Tipologia architettonica storica		alta definizione				<input type="checkbox"/> 8
			media definizione				<input type="checkbox"/> 6
			bassa definizione				<input type="checkbox"/> 4
			nessuna definizione				<input checked="" type="checkbox"/> X
4	Permanenza dei caratteri formali tradizionali		volumetrici originali				<input checked="" type="checkbox"/> 1 0
			costruttivo				<input type="checkbox"/> 2 0
			complementari				<input type="checkbox"/> 2 0
			decorativi				<input type="checkbox"/> 2 1 X
			TOTALE				<input type="checkbox"/> 1 2
5	Degrado		nullo				<input checked="" type="checkbox"/>
			medio				<input type="checkbox"/>
			elevato				<input type="checkbox"/>
6	Grado di utilizzo		utilizzato				<input checked="" type="checkbox"/>
			sottoutilizzato				<input type="checkbox"/>
			in stato di abbandono				<input type="checkbox"/>
7	Spazi di pertinenza		alta qualità				<input type="checkbox"/>
			media qualità				<input type="checkbox"/>
			bassa qualità				<input checked="" type="checkbox"/> X
8	Vincoli legislativi						
9	Categoria di intervento prevista dal piano precedente	RISTRUTTURAZIONE INTERNA					
10	Note :						

PROGETTO

11	Categoria di intervento prevista	RISTRUTTURAZIONE
12	Vincoli particolari	tipo di vincolo..... /
		oggetto di vincolo..... /
13	Categoria di intervento prevista per gli spazi di pertinenza
14	Fronte di pregio