


P.R.G. - I.S. Piano regolatore generale insediamenti storici

SCHEDA DI RILEVAZIONE DEGLI INSEDIAMENTI STORICI

NUMERO DI SCHEDA	35	FOGLIO DI MAPPA	2
COMPRENSORIO	C5 VALLE DELL'ADIGE	N. DI PARTICELLA ED.	83
COMUNE AMMINISTRATIVO	PADERGNONE	UNITA' EDILIZIA	35
COMUNE CATASTALE	PADERGNONE	DATA RILIEVO	19/05/93
INDIRIZZO / LOCALITA'	PADERGNONE	RILEVATORE	D'UFFICIO
NUMERO DI RIFERIMENTO FOTOGRAFICO	35		

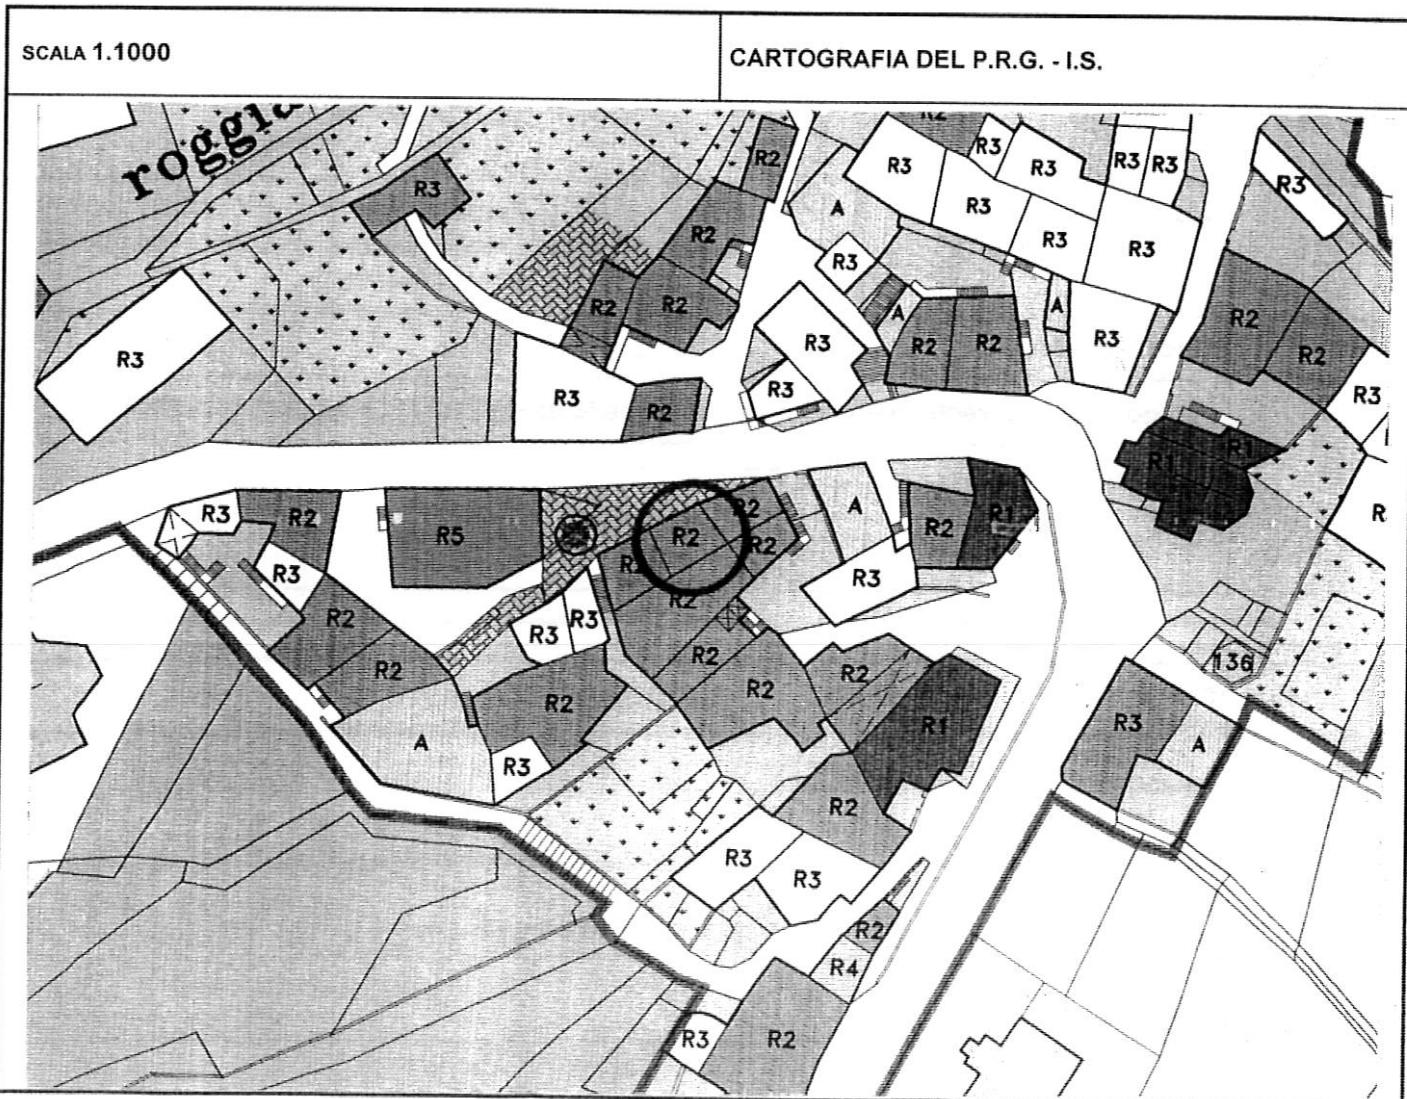

1	Tipologia funzionale			
	edificio prevalentemente residenziale	X	malghe	E
	edificio produttivo	B	baite	F
	edificio speciale	C	G
	stalle	D	H
2	Epoca di costruzione		anteriore al 1860	<input checked="" type="checkbox"/>
	tra il 1860 e il 1939			<input type="checkbox"/> 6
	posteriore al 1939			<input type="checkbox"/> 4
3	Tipologia architettonica storica		alta definizione	<input type="checkbox"/> 8
			media definizione	<input type="checkbox"/> 6
			bassa definizione	<input checked="" type="checkbox"/> X
			nessuna definizione	<input type="checkbox"/> 0
4	Permanenza dei caratteri formali tradizionali		volumetrici originali	<input type="checkbox"/> 2 <input checked="" type="checkbox"/> X 0
			costruttivo	<input type="checkbox"/> 2 <input checked="" type="checkbox"/> X 0
			complementari	<input type="checkbox"/> 2 1 <input checked="" type="checkbox"/> X
			decorativi	<input type="checkbox"/> 2 1 <input checked="" type="checkbox"/> X
TOTALE				<input type="checkbox"/> 1 4
5	Degrado		nullo	<input checked="" type="checkbox"/> X
			medio	<input type="checkbox"/>
			elevato	<input type="checkbox"/>
6	Grado di utilizzo		utilizzato	<input checked="" type="checkbox"/> X
			sottoutilizzato	<input type="checkbox"/>
			in stato di abbandono	<input type="checkbox"/>
7	Spazi di pertinenza		alta qualità	<input type="checkbox"/>
			media qualità	<input type="checkbox"/>
			bassa qualità	<input checked="" type="checkbox"/> X
8	Vincoli legislativi			
9	Categoria di intervento prevista dal piano precedente RISTRUTTURAZIONE INTERNA			
10	Note : Apertura nuovo portone al P.T.			

PROGETTO

11	Categoria di intervento prevista	RISANAMENTO
12	Vincoli particolari	tipo di vincolo...../..... oggetto di vincolo...../.....
13	Categoria di intervento prevista per gli spazi di pertinenza	
14	Fronte di pregio	