


**P.R.G. - I.S. Piano regolatore generale insediamenti storici**

**SCHEDA DI RILEVAZIONE DEGLI INSEDIAMENTI STORICI**

|                                   |                     |                      |                |
|-----------------------------------|---------------------|----------------------|----------------|
| NUMERO DI SCHEDA                  | 66                  | FOGLIO DI MAPPA      | 18             |
| COMPENSORIO                       | C5 VALLE DELL'ADIGE | N. DI PARTICELLA ED. | 44             |
| COMUNE AMMINISTRATIVO             | TERLAGO             | UNITA' EDILIZIA      | 66             |
| COMUNE CATASTALE                  | TERLAGO             | DATA RILIEVO         | 26/09/1995     |
| INDIRIZZO / LOCALITA'             | TERLAGO             | RILEVATORE           | NORA VENTURINI |
| NUMERO DI RIFERIMENTO FOTOGRAFICO | A 66                |                      |                |

**SCALA 1:1000**

**CARTOGRAFIA DEL P.R.G. - I.S.**

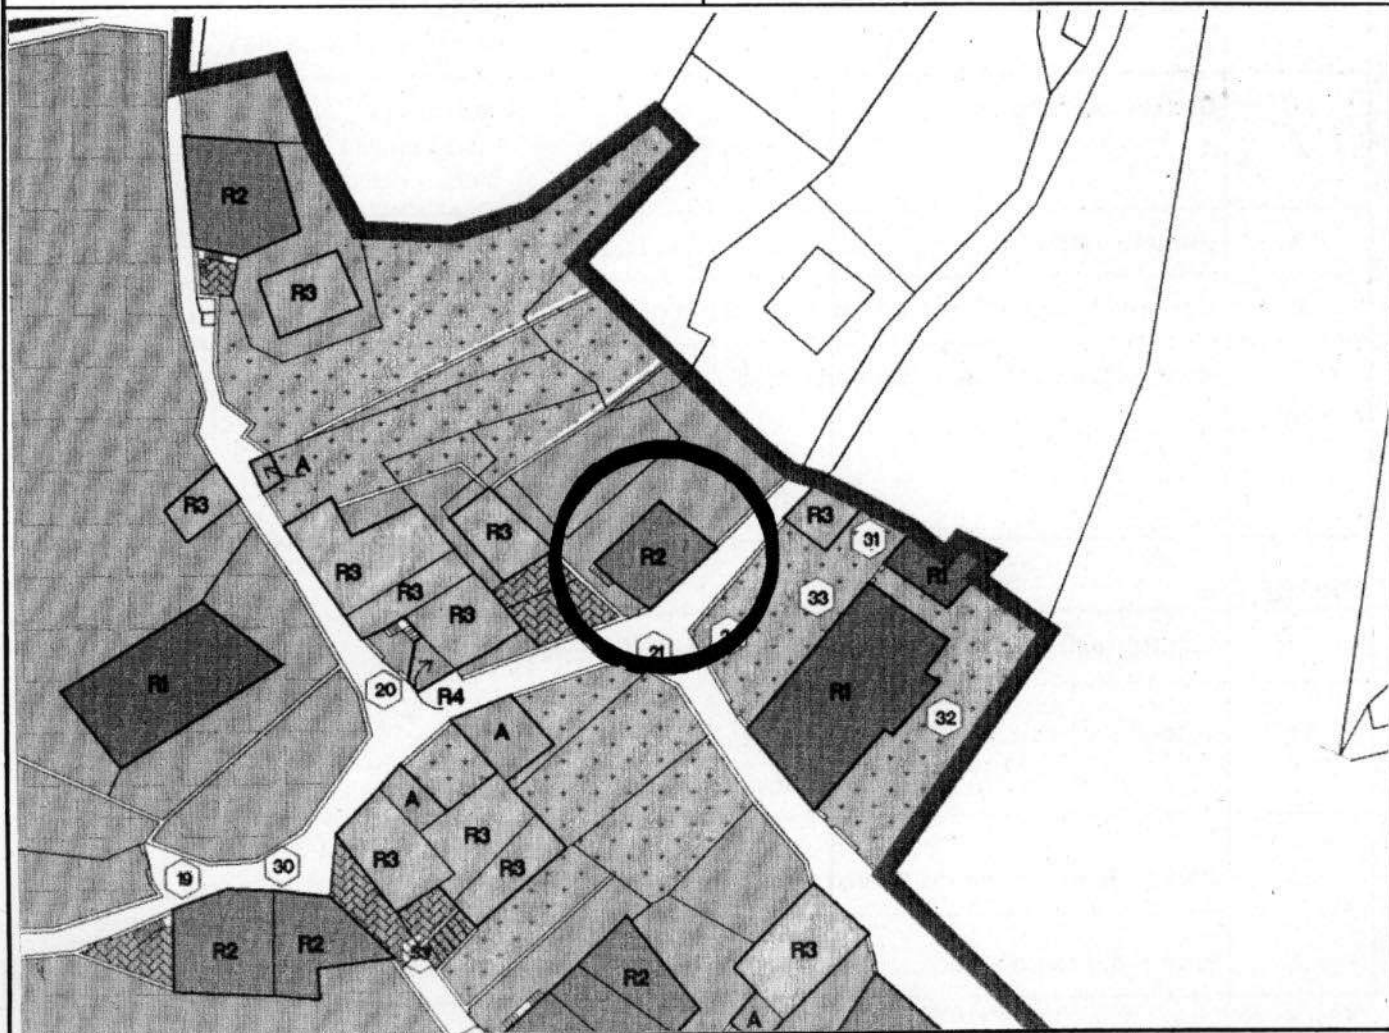

|    |   |   |  |                                   |                  |   |   |   |   |   |   |   |   |   |   |   |   |
|----|---|---|--|-----------------------------------|------------------|---|---|---|---|---|---|---|---|---|---|---|---|
| 1  | <b>Tipologia funzionale</b><br>edificio prevalentemente residenziale<br>edificio produttivo<br>edificio speciale<br>stalle            |   | X<br>B<br>C<br>D   | malghe<br>baite<br>.....<br>..... | E<br>F<br>G<br>H |   |   |   |   |   |   |   |   |   |   |   |   |
| 2  | <b>Epoca di costruzione</b><br>anteriore al 1860<br>tra il 1860 e il 1939<br>posteriore al 1939                                       |   | X<br>6<br>4  |                                   |                  |   |   |   |   |   |   |   |   |   |   |   |   |
| 3  | <b>Tipologia architettonica storica</b><br>alta definizione<br>media definizione<br>bassa definizione<br>nessuna definizione          |   | 8<br>6<br>X<br>0   |                                   |                  |   |   |   |   |   |   |   |   |   |   |   |   |
| 4  | <b>Permanenza dei caratteri formali tradizionali</b><br>volumetrici originali<br>costruttivo<br>complementari<br>decorativi<br>TOTALE |   | <table border="1"> <tr><td>2</td><td>X</td><td>0</td></tr> <tr><td>2</td><td>X</td><td>0</td></tr> <tr><td>2</td><td>X</td><td>0</td></tr> <tr><td>2</td><td>1</td><td>X</td></tr> </table><br>1 5 |                                   |                  | 2 | X | 0 | 2 | X | 0 | 2 | X | 0 | 2 | 1 | X |
| 2  | X   | 0 |  |                                   |                  |   |   |   |   |   |   |   |   |   |   |   |   |
| 2  | X   | 0 |  |                                   |                  |   |   |   |   |   |   |   |   |   |   |   |   |
| 2  | X   | 0 |  |                                   |                  |   |   |   |   |   |   |   |   |   |   |   |   |
| 2  | 1   | X |  |                                   |                  |   |   |   |   |   |   |   |   |   |   |   |   |
| 5  | <b>Degrado</b><br>nullo<br>medio<br>elevato   |   | X  |                                   |                  |   |   |   |   |   |   |   |   |   |   |   |   |
| 6  | <b>Grado di utilizzo</b><br>utilizzato<br>sottoutilizzato<br>in stato di abbandono  |   | X  |                                   |                  |   |   |   |   |   |   |   |   |   |   |   |   |
| 7  | <b>Spazi di pertinenza</b><br>alta qualità<br>media qualità<br>bassa qualità  |   | X  |                                   |                  |   |   |   |   |   |   |   |   |   |   |   |   |
| 8  | <b>Vincoli legislativi</b> .....  |   |  |                                   |                  |   |   |   |   |   |   |   |   |   |   |   |   |
| 9  | <b>Categoria di intervento prevista dal piano precedente</b> RISTRUTTURAZIONE INTERNA   |   |  |                                   |                  |   |   |   |   |   |   |   |   |   |   |   |   |
| 10 | <b>Note:</b> Edificio residenziale con tetto in coppi, intonaco grezzo, scuri e un balcone in legno.....<br>.....<br>.....<br>.....   |   |  |                                   |                  |   |   |   |   |   |   |   |   |   |   |   |   |

## PROGETTO

|    |  |  |
|----|--|--|
| 11 | <b>Categoria di intervento prevista</b> RISANAMENTO                          |  |
| 12 | <b>Vincoli particolari</b> tipo di vincolo...../<br>oggetto di vincolo...../ |  |
| 13 | <b>Categoria di intervento prevista per gli spazi di pertinenza</b> .....    |  |
| 14 | <b>Fronte di pregio</b> .....  |  |