


P.R.G. - I.S. Piano regolatore generale insediamenti storici

SCHEDA DI RILEVAZIONE DEGLI INSEDIAMENTI STORICI

NUMERO DI SCHEDA	317	FOGLIO DI MAPPA	10
COMPRENSORIO	C5 VALLE DELL'ADIGE	N. DI PARTICELLA ED.	113
COMUNE AMMINISTRATIVO	TERLAGO	UNITA' EDILIZIA	95
COMUNE CATASTALE	COVELO	DATA RILIEVO	30/09/1995
INDIRIZZO / LOCALITA'	COVELO	RILEVATORE	NORA VENTURINI
NUMERO DI RIFERIMENTO FOTOGRAFICO	B 95		

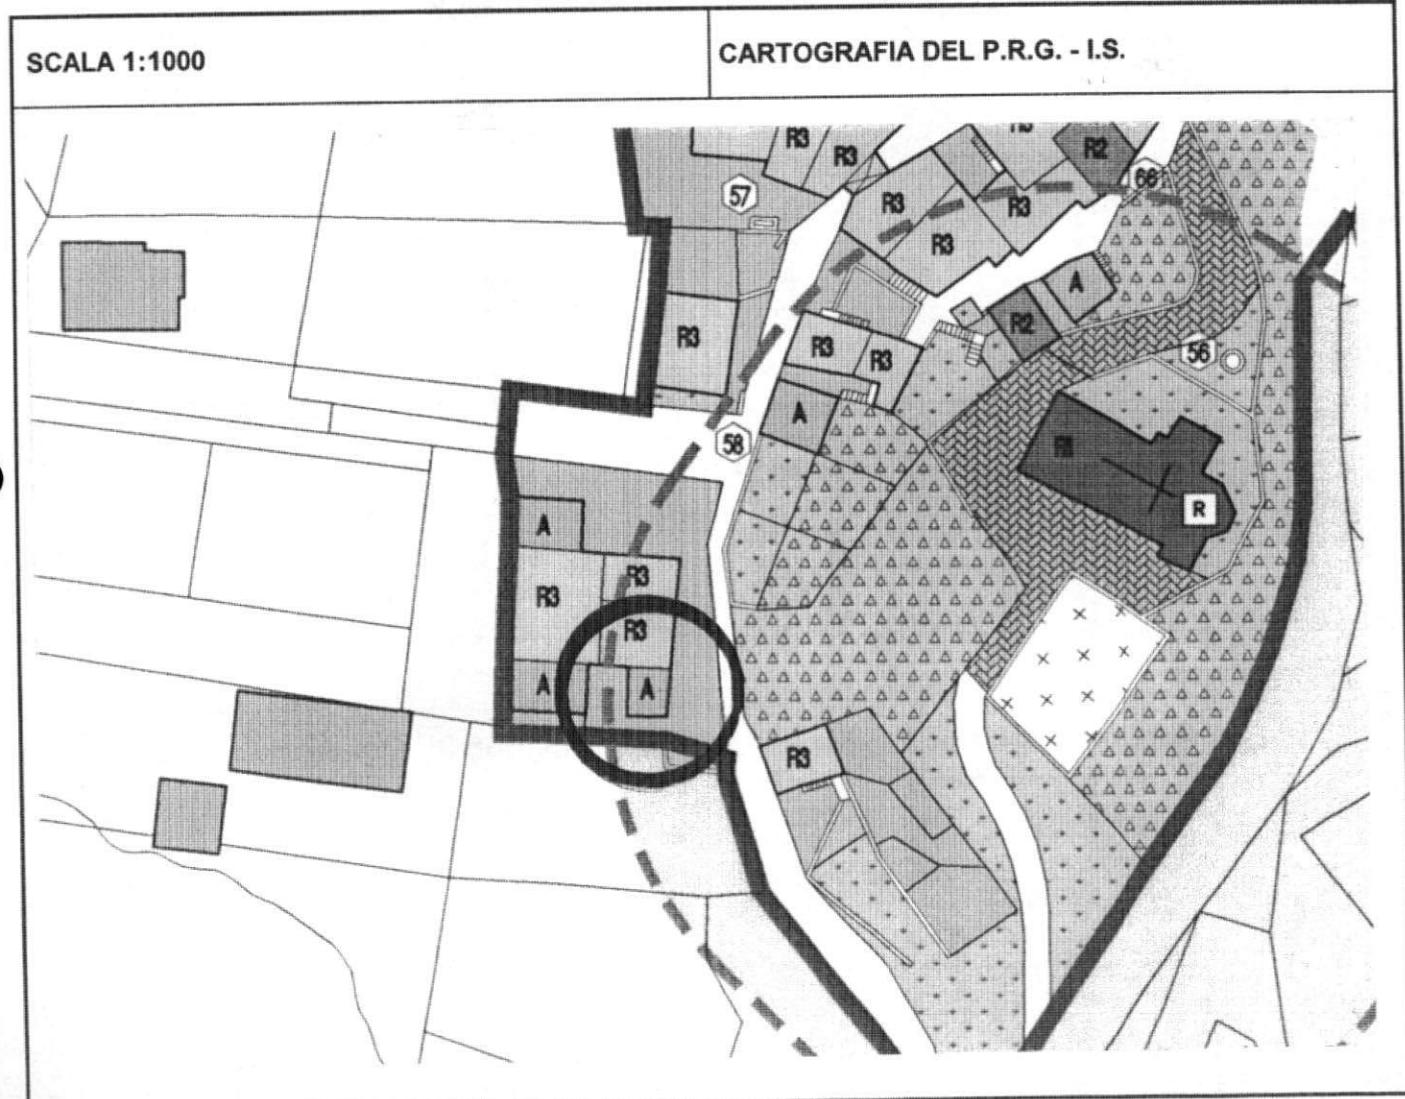

1	Tipologia funzionale			
	edificio prevalentemente residenziale	A malghe	E	
	edificio produttivo	B baite	F	
	edificio speciale	C GARAGE	G	
stalle	D	H		
2	Epoca di costruzione	anteriore al 1860	8	
		tra il 1860 e il 1939	6	
		posteriore al 1939	4	
3	Tipologia architettonica storica	alta definizione	8	
		media definizione	6	
		bassa definizione	4	
		nessuna definizione	0	
4	Permanenza dei caratteri formali tradizionali	volumetrici originali	2	
		costruttivo	1	
		complementari	0	
		decorativi	2	
		TOTALE	1	
5	Degrado	nullo	X	
		medio		
		elevato		
6	Grado di utilizzo	utilizzato	X	
		sottoutilizzato		
		in stato di abbandono		
7	Spazi di pertinenza	alta qualità		
		media qualità		
		bassa qualità	X	
8	Vincoli legislativi			
9	Categoria di intervento prevista dal piano precedente RISTRUTTURAZIONE TOTALE			
10	Note: Volume accessorio adiacente all'U.E. n. 96			

PROGETTO

11	Categoria di intervento prevista	VOLUME ACCESSORIO
12	Vincoli particolari	tipo di vincolo..... /
		oggetto di vincolo..... /
13	Categoria di intervento prevista per gli spazi di pertinenza	
14	Fronte di pregio	