


P.R.G. - I.S. Piano regolatore generale insediamenti storici

SCHEDA DI RILEVAZIONE DEGLI INSEDIAMENTI STORICI

NUMERO DI SCHEDA	264	FOGLIO DI MAPPA	10
COMPRESORIO	C5 VALLE DELL'ADIGE	N. DI PARTICELLA ED.	54 55
COMUNE AMMINISTRATIVO	TERLAGO	UNITA' EDILIZIA	42
COMUNE CATASTALE	COVELO	DATA RILIEVO	30/09/1995
INDIRIZZO / LOCALITA'	COVELO	RILEVATORE	NORA VENTURINI
NUMERO DI RIFERIMENTO FOTOGRAFICO	B 42		

SCALA 1:1000

CARTOGRAFIA DEL P.R.G. - I.S.

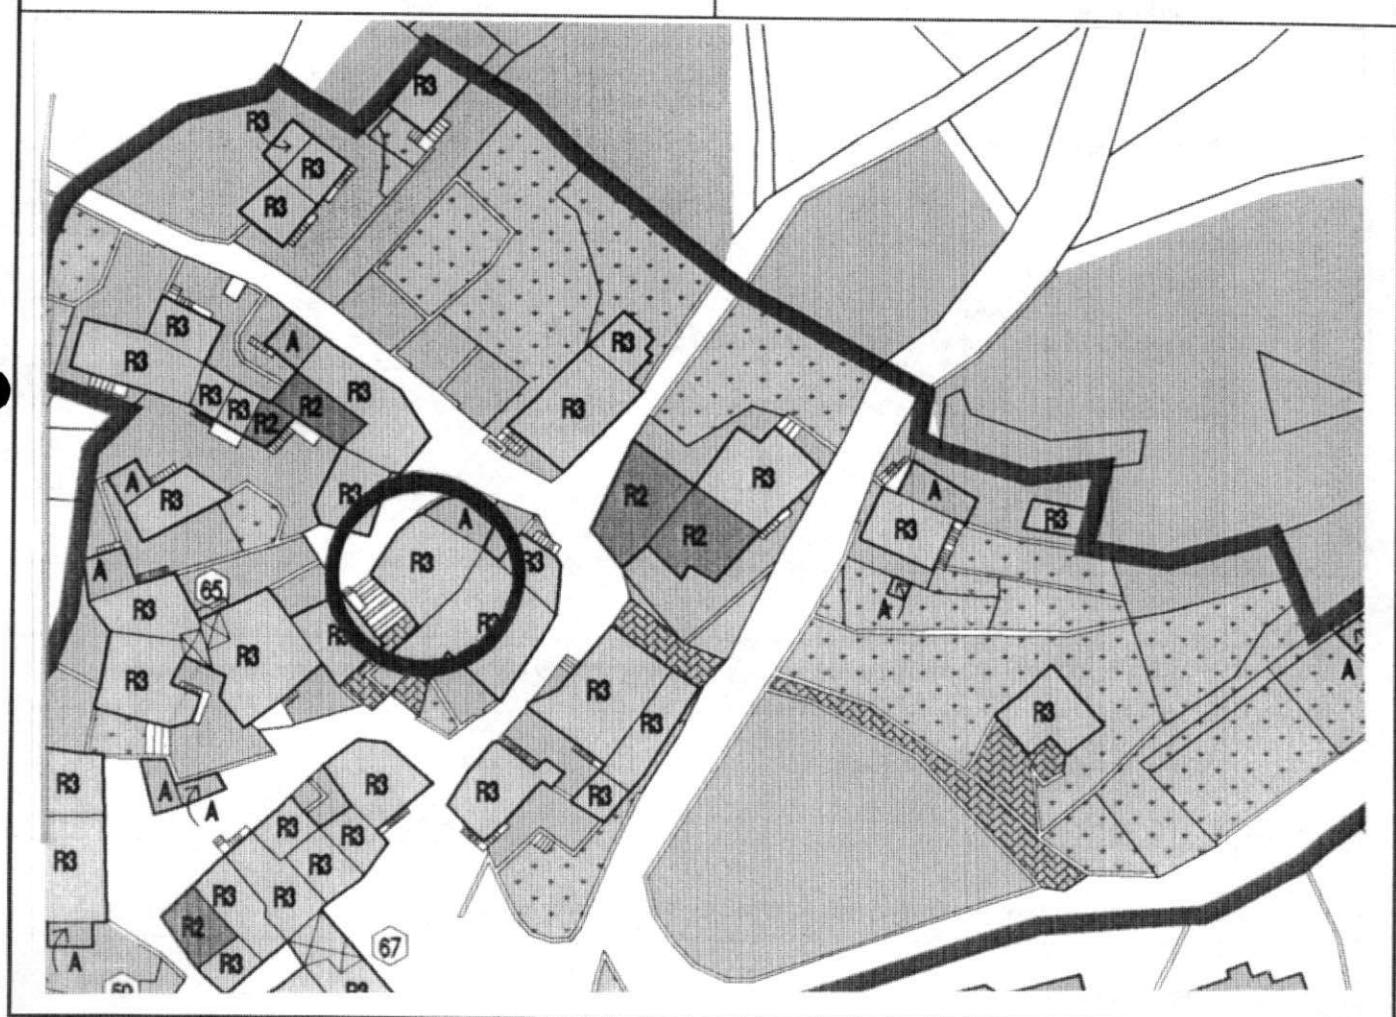

1	<b>Tipologia funzionale</b>			
	edificio prevalentemente residenziale	<input checked="" type="checkbox"/>	malghe	E
	edificio produttivo	<input type="checkbox"/>	baite	F
	edificio speciale	<input type="checkbox"/>	.....	G
	stalle	<input type="checkbox"/>	.....	H
2	<b>Epoca di costruzione</b>		anteriore al 1860	<input checked="" type="checkbox"/>
			tra il 1860 e il 1939	<input type="checkbox"/> 6
			posteriore al 1939	<input type="checkbox"/> 4
3	<b>Tipologia architettonica storica</b>		alta definizione	<input type="checkbox"/> 8
			media definizione	<input type="checkbox"/> 6
			bassa definizione	<input type="checkbox"/> 4
			nessuna definizione	<input checked="" type="checkbox"/>
4	<b>Permanenza dei caratteri formali tradizionali</b>		volumetrici originali	<input type="checkbox"/> 2 <input checked="" type="checkbox"/> 0
			costruttivo	<input type="checkbox"/> 2 <input checked="" type="checkbox"/> 0
			complementari	<input type="checkbox"/> 2 1 <input checked="" type="checkbox"/>
			decorativi	<input type="checkbox"/> 2 1 <input checked="" type="checkbox"/>
			<b>TOTALE</b>	<b>1 0</b>
5	<b>Degrado</b>		nullo	<input type="checkbox"/> X
			medio	<input type="checkbox"/>
			elevato	<input type="checkbox"/>
6	<b>Grado di utilizzo</b>		utilizzato	<input type="checkbox"/> X
			sottoutilizzato	<input type="checkbox"/>
			in stato di abbandono	<input type="checkbox"/>
7	<b>Spazi di pertinenza</b>		alta qualità	<input type="checkbox"/>
			media qualità	<input type="checkbox"/>
			bassa qualità	<input checked="" type="checkbox"/>
8	<b>Vincoli legislativi</b> .....			
9	<b>Categoria di intervento prevista dal piano precedente</b>	<b>RISTRUTTURAZIONE INTERNA</b>		
10	<b>Note: Edificio residenziale completamente ristrutturato con tetto in coppi, scuri in legno e cornici in pietra alle finestre</b>			

## PROGETTO

11	<b>Categoria di intervento prevista</b>	<b>RISTRUTTURAZIONE</b>
12	<b>Vincoli particolari</b>	tipo di vincolo...../..... oggetto di vincolo...../.....
13	<b>Categoria di intervento prevista per gli spazi di pertinenza</b>	.....
14	<b>Fronte di pregio</b>	.....