


P.R.G. - I.S. Piano regolatore generale insediamenti storici

SCHEDA DI RILEVAZIONE DEGLI INSEDIAMENTI STORICI

NUMERO DI SCHEDA	40	FOGLIO DI MAPPA	2
COMPRENSORIO	C5 VALLE DELL'ADIGE	N. DI PARTICELLA ED.	91
COMUNE AMMINISTRATIVO	PADERGNONE	UNITA' EDILIZIA	40
COMUNE CATASTALE	PADERGNONE	DATA RILIEVO	19/05/93
INDIRIZZO / LOCALITA'	PADERGNONE	RILEVATORE	D'UFFICIO
NUMERO DI RIFERIMENTO FOTOGRAFICO	40		

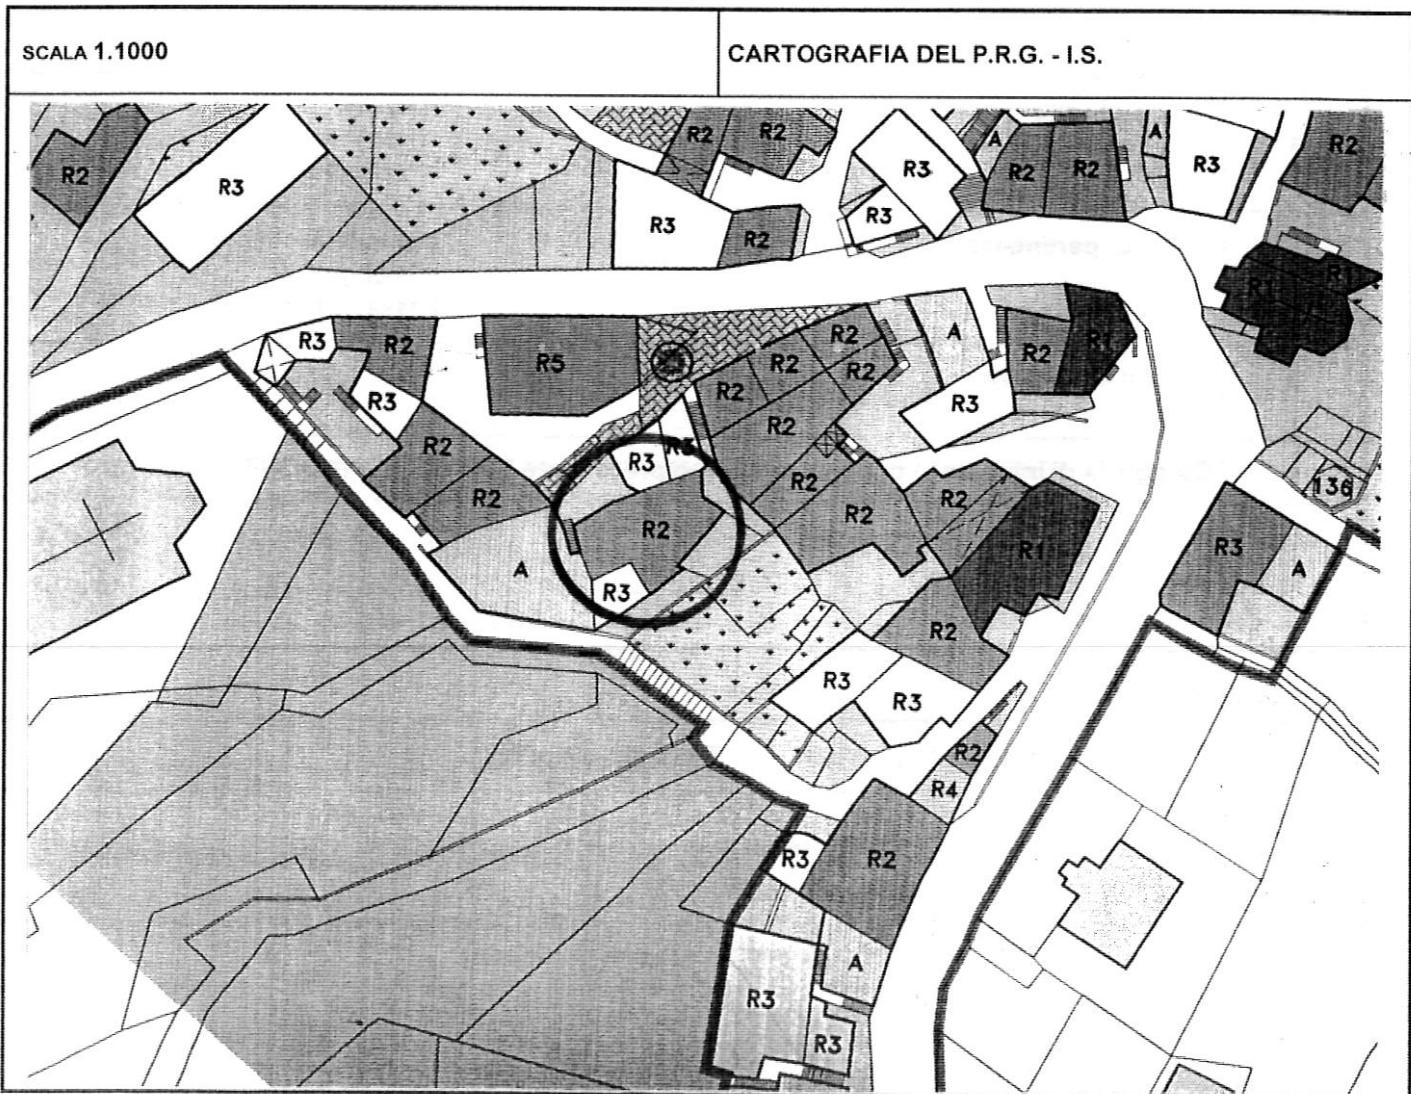

1	<b>Tipologia funzionale</b>				
	edificio prevalentemente residenziale	X	malghe	E	
	edificio produttivo	B	baite	F	
	edificio speciale	C	.....	G	
	stalle	D	.....	H	
2	<b>Epoca di costruzione</b>		anteriore al 1860	<input checked="" type="checkbox"/>	
			tra il 1860 e il 1939	<input type="checkbox"/>	6
			posteriore al 1939	<input type="checkbox"/>	4
3	<b>Tipologia architettonica storica</b>		alta definizione	<input type="checkbox"/>	8
			media definizione	<input type="checkbox"/>	6
			bassa definizione	<input checked="" type="checkbox"/>	0
			nessuna definizione	<input type="checkbox"/>	
4	<b>Permanenza dei caratteri formali tradizionali</b>		volumetrici originali	<input checked="" type="checkbox"/>	0
			costruttivo	<input checked="" type="checkbox"/>	0
			complementari	<input checked="" type="checkbox"/>	0
			decorativi	<input type="checkbox"/>	2
					1
					5
5	<b>Degrado</b>		nullo	<input checked="" type="checkbox"/>	
			medio	<input type="checkbox"/>	
			elevato	<input type="checkbox"/>	
6	<b>Grado di utilizzo</b>		utilizzato	<input checked="" type="checkbox"/>	
			sottoutilizzato	<input type="checkbox"/>	
			in stato di abbandono	<input type="checkbox"/>	
7	<b>Spazi di pertinenza</b>		alta qualità	<input type="checkbox"/>	
			media qualità	<input type="checkbox"/>	
			bassa qualità	<input checked="" type="checkbox"/>	
8	<b>Vincoli legislativi</b>				
9	<b>Categoria di intervento prevista dal piano precedente</b>	<b>RISTRUTTURAZIONE INTERNA</b>			
10	<b>Note :</b>				

## PROGETTO

11	<b>Categoria di intervento prevista</b>	<b>RISANAMENTO</b>
12	<b>Vincoli particolari</b>	tipo di vincolo...../..... oggetto di vincolo...../.....
13	<b>Categoria di intervento prevista per gli spazi di pertinenza</b>	
14	<b>Fronte di pregio</b>	