


P.R.G. - I.S. Piano regolatore generale insediamenti storici

SCHEDA DI RILEVAZIONE DEGLI INSEDIAMENTI STORICI

NUMERO DI SCHEDA	1	FOGLIO DI MAPPA	2
COMPRENSORIO	C5 VALLE DELL'ADIGE	N. DI PARTICELLA ED.	114/4
COMUNE AMMINISTRATIVO	PADERGNONE	UNITA' EDILIZIA	1
COMUNE CATASTALE	PADERGNONE	DATA RILIEVO	14/04/93
INDIRIZZO / LOCALITA'	PADERGNONE	RILEVATORE	D'UFFICIO
NUMERO DI RIFERIMENTO FOTOGRAFICO	1		

SCALA 1:1000

CARTOGRAFIA DEL P.R.G. - I.S.

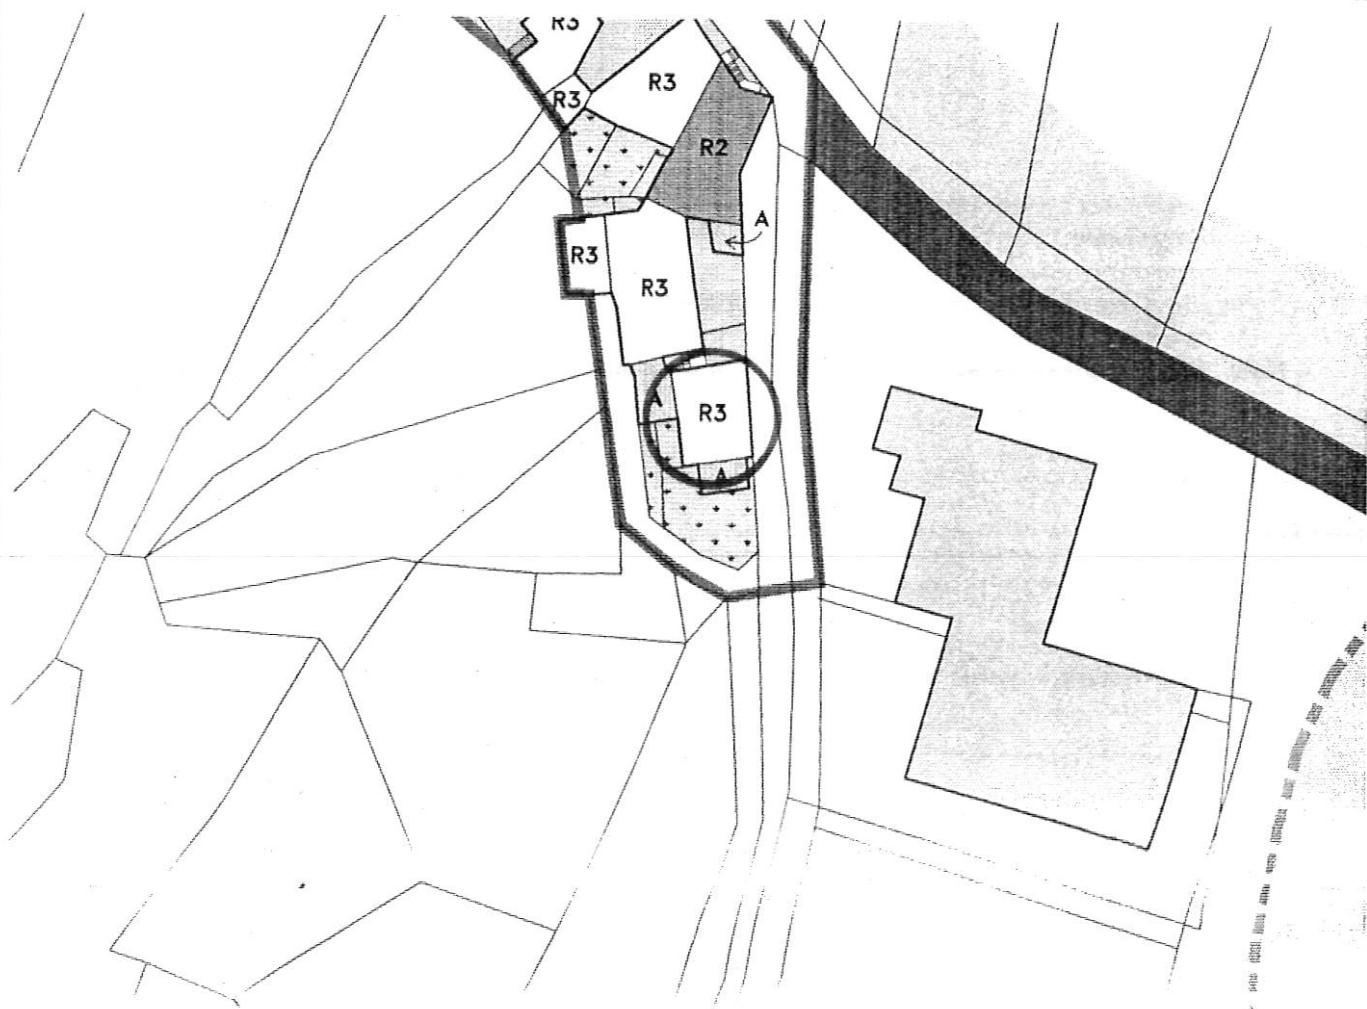

	<b>Tipologia funzionale</b>		
1	edificio prevalentemente residenziale	X	E
	edificio produttivo	B	F
	edificio speciale	C	G
	stalle	D	H
2	<b>Epoca di costruzione</b>	anteriore al 1860 tra il 1860 e il 1939 posteriore al 1939	8 <input checked="" type="checkbox"/> 0 <input checked="" type="checkbox"/> 4
3	<b>Tipologia architettonica storica</b>	alta definizione media definizione bassa definizione nessuna definizione	8 <input type="checkbox"/> 6 <input checked="" type="checkbox"/> 0
4	<b>Permanenza dei caratteri formali tradizionali</b>	volumetrici originali costruttivo complementari decorativi	2 <input checked="" type="checkbox"/> 0 2 <input checked="" type="checkbox"/> 0 2 <input checked="" type="checkbox"/> 0 2 1 0
		TOTALE	1 3
5	<b>Degrado</b>	nullo medio elevato	<input type="checkbox"/> <input checked="" type="checkbox"/> <input type="checkbox"/>
6	<b>Grado di utilizzo</b>	utilizzato sottoutilizzato in stato di abbandono	<input checked="" type="checkbox"/> <input type="checkbox"/> <input type="checkbox"/>
7	<b>Spazi di pertinenza</b>	alta qualità media qualità bassa qualità	<input type="checkbox"/> <input checked="" type="checkbox"/> <input type="checkbox"/>
8	<b>Vincoli legislativi</b>	.....	
9	<b>Categoria di intervento prevista dal piano precedente</b>	<b>RISTRUTTURAZIONE INTERNA</b>	
10	<b>Note : Edificio presente al 1860 in dimensioni più contenute.</b>	.....	

**PROGETTO**

11	<b>Categoria di intervento prevista</b>	<b>RISTRUTTURAZIONE "A"</b>
12	Vincoli particolari	tipo di vincolo..... / ....., oggetto di vincolo..... / .....
13	Categoria di intervento prevista per gli spazi di pertinenza	.....
14	Fronte di pregio	.....