


P.R.G. - I.S. Piano regolatore generale insediamenti storici

SCHEDA DI RILEVAZIONE DEGLI INSEDIAMENTI STORICI

NUMERO DI SCHEDA	242	FOGLIO DI MAPPA	10
COMPENSORIO	C5 VALLE DELL'ADIGE	N. DI PARTICELLA ED.	106 107
COMUNE AMMINISTRATIVO	TERLAGO	UNITA' EDILIZIA	20
COMUNE CATASTALE	COVELO	DATA RILIEVO	30/09/1995
INDIRIZZO / LOCALITA'	COVELO	RILEVATORE	NORA VENTURINI
NUMERO DI RIFERIMENTO FOTOGRAFICO	B 20		

SCALA 1:1000

CARTOGRAFIA DEL P.R.G. - I.S.

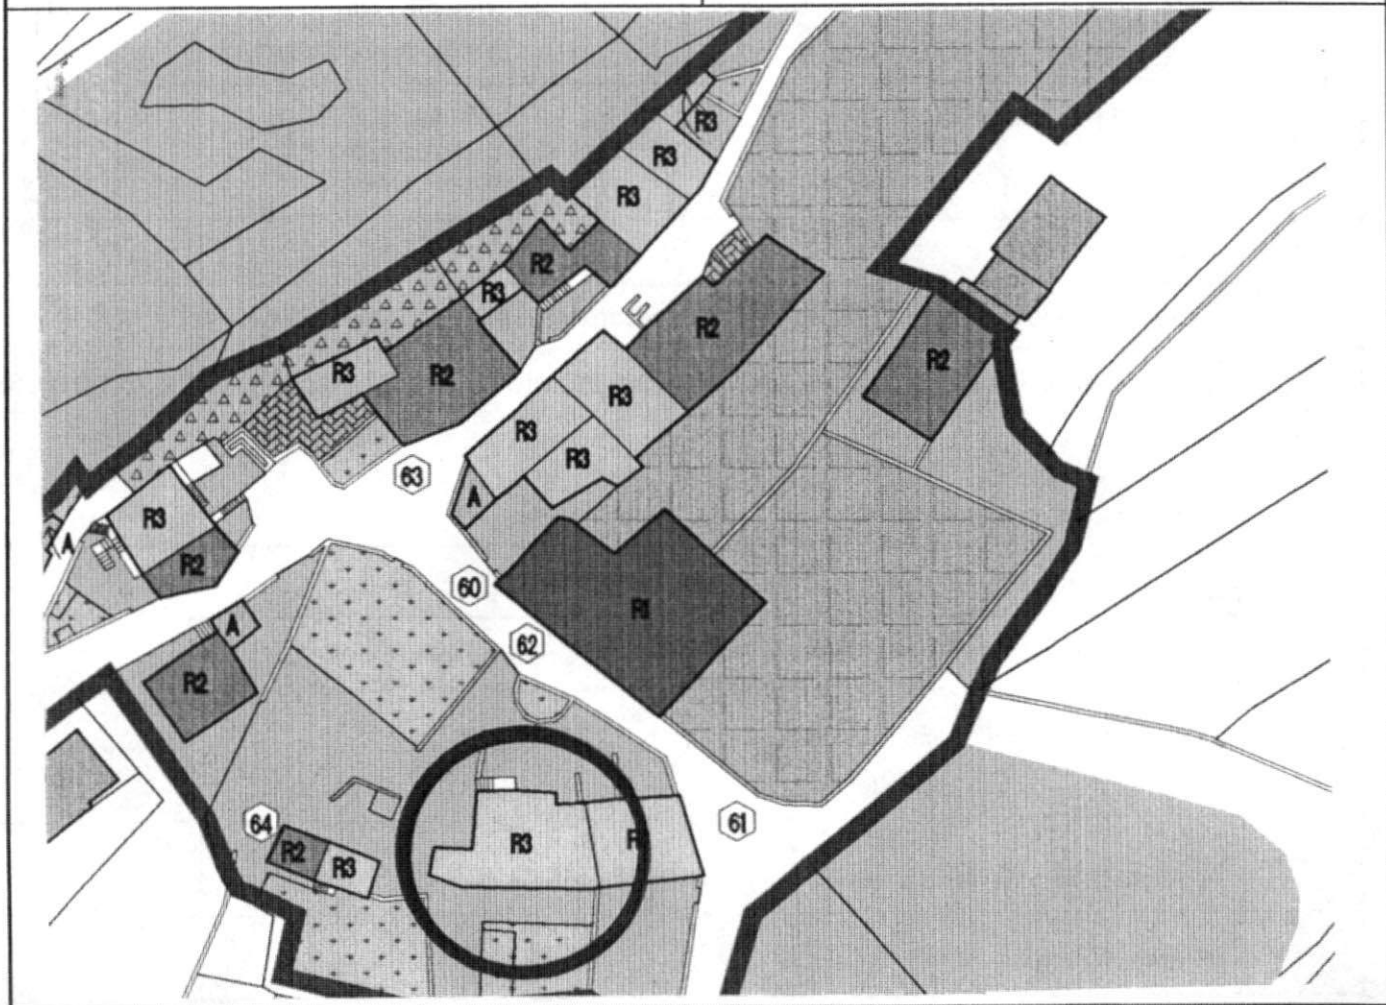

1	<b>Tipologia funzionale</b> edificio prevalentemente residenziale <input checked="" type="checkbox"/> A malghe E edificio produttivo B baite F edificio speciale C ..... G stalle D ..... H	
2	<b>Epoca di costruzione</b> anteriore al 1860 <input checked="" type="checkbox"/> tra il 1860 e il 1939 6 posteriore al 1939 4	
3	<b>Tipologia architettonica storica</b> alta definizione 8 media definizione 6 bassa definizione 4 nessuna definizione <input checked="" type="checkbox"/>	
4	<b>Permanenza dei caratteri formali tradizionali</b> volumetrici originali 2 1 <input checked="" type="checkbox"/> costruttivo 2 <input checked="" type="checkbox"/> 0 complementari 2 1 <input checked="" type="checkbox"/> decorativi 2 1 <input checked="" type="checkbox"/> <b>TOTALE</b> 9	
5	<b>Degrado</b> nullo <input checked="" type="checkbox"/> medio elevato	
6	<b>Grado di utilizzo</b> utilizzato <input checked="" type="checkbox"/> sottoutilizzato in stato di abbandono	
7	<b>Spazi di pertinenza</b> alta qualità media qualità bassa qualità <input checked="" type="checkbox"/>	
8	<b>Vincoli legislativi</b> .....	
9	<b>Categoria di intervento prevista dal piano precedente</b> RISTRUTTURAZIONE INTERNA	
10	<b>Note:</b> Edificio residenziale completamente ristrutturato con tetto in tegole e scuri in legno alle finestre ..... ..... .....	

## PROGETTO

11	<b>Categoria di intervento prevista</b> RISTRUTTURAZIONE
12	<b>Vincoli particolari</b> tipo di vincolo...../ oggetto di vincolo...../
13	<b>Categoria di intervento prevista per gli spazi di pertinenza</b> .....
14	<b>Fronte di pregio</b> .....