


**P.R.G. - I.S. Piano regolatore generale insediamenti storici**

**SCHEDA DI RILEVAZIONE DEGLI INSEDIAMENTI STORICI**

NUMERO DI SCHEDA	<b>323</b>	FOGLIO DI MAPPA	<b>10</b>
COMPRENSORIO	<b>C5 VALLE DELL'ADIGE</b>	N. DI PARTICELLA ED.	<b>140</b>
COMUNE AMMINISTRATIVO	<b>TERLAGO</b>	UNITA' EDILIZIA	<b>101</b>
COMUNE CATASTALE	<b>COVELO</b>	DATA RILIEVO	<b>30/09/1995</b>
INDIRIZZO / LOCALITA'	<b>COVELO</b>	RILEVATORE	<b>NORA VENTURINI</b>
NUMERO DI RIFERIMENTO FOTOGRAFICO	<b>B 101</b>		

**SCALA 1:1000**

**CARTOGRAFIA DEL P.R.G. - I.S.**

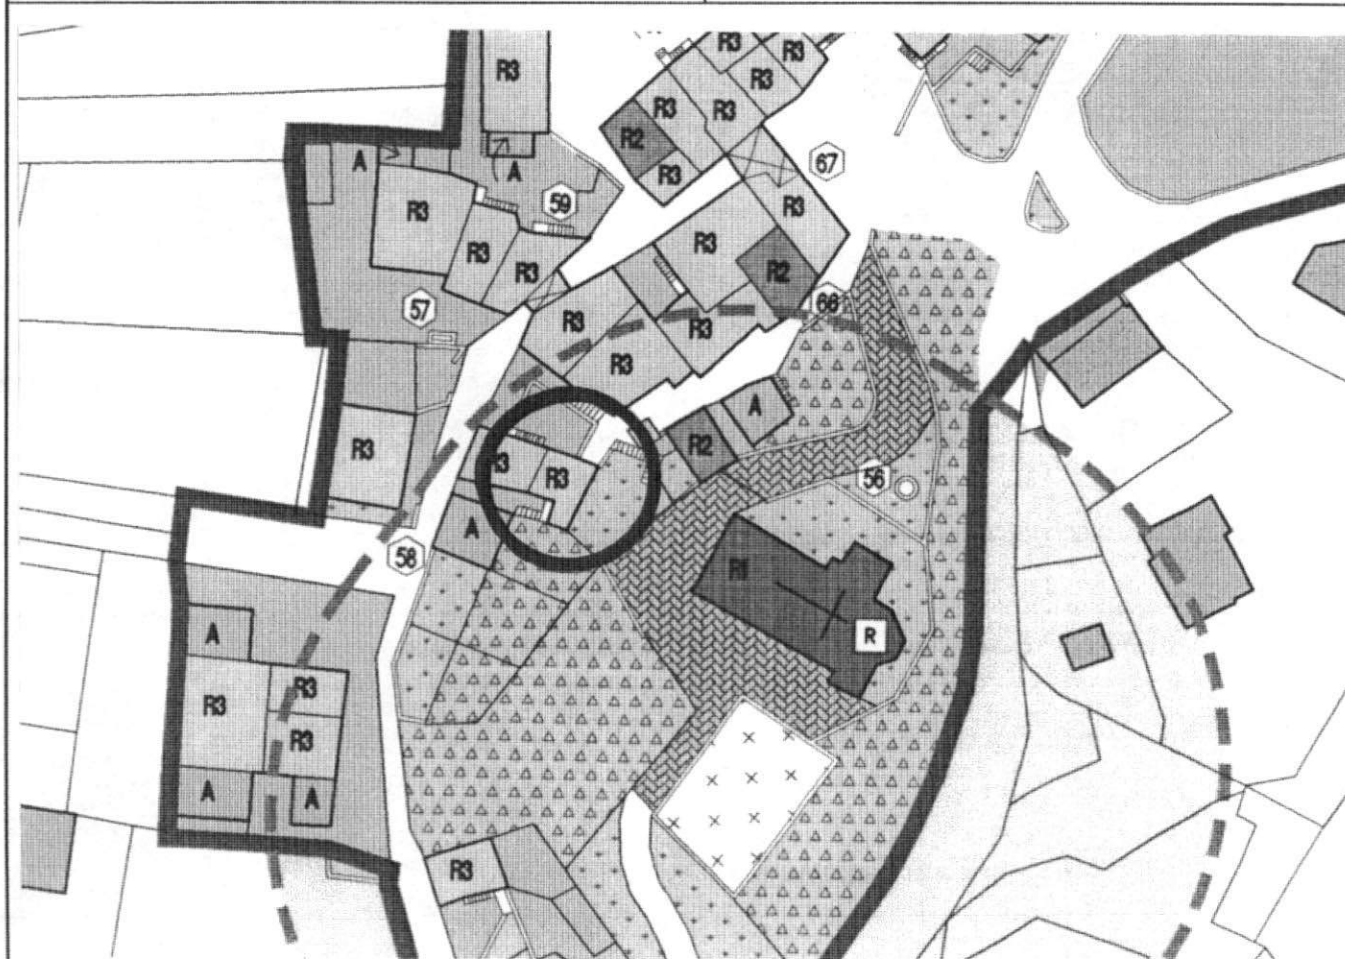

1	<b>Tipologia funzionale</b>		
	edificio prevalentemente residenziale	<input checked="" type="checkbox"/> A	E
	edificio produttivo	B	F
	edificio speciale	C	G
	stalle	D	H
2	<b>Epoca di costruzione</b>	anteriore al 1860	<input type="checkbox"/> 8
		tra il 1860 e il 1939	<input checked="" type="checkbox"/> 3
		posteriore al 1939	<input type="checkbox"/> 4
3	<b>Tipologia architettonica storica</b>	alta definizione	<input type="checkbox"/> 8
		media definizione	<input type="checkbox"/> 6
		bassa definizione	<input type="checkbox"/> 4
		nessuna definizione	<input checked="" type="checkbox"/> 0
4	<b>Permanenza dei caratteri formali tradizionali</b>	volumetrici originali	<input type="checkbox"/> 2 <input checked="" type="checkbox"/> 1 <input type="checkbox"/> 0
		costruttivo	<input type="checkbox"/> 2 <input checked="" type="checkbox"/> 1 <input type="checkbox"/> 0
		complementari	<input type="checkbox"/> 2 <input type="checkbox"/> 1 <input checked="" type="checkbox"/> 0
		decorativi	<input type="checkbox"/> 2 <input type="checkbox"/> 1 <input checked="" type="checkbox"/> 0
		<b>TOTALE</b>	<input type="checkbox"/> 8
5	<b>Degrado</b>	nullo	<input checked="" type="checkbox"/> X
		medio	<input type="checkbox"/>
		elevato	<input type="checkbox"/>
6	<b>Grado di utilizzo</b>	utilizzato	<input checked="" type="checkbox"/> X
		sottoutilizzato	<input type="checkbox"/>
		in stato di abbandono	<input type="checkbox"/>
7	<b>Spazi di pertinenza</b>	alta qualità	<input type="checkbox"/>
		media qualità	<input type="checkbox"/>
		bassa qualità	<input checked="" type="checkbox"/> X
8	<b>Vincoli legislativi</b> .....		
9	<b>Categoria di intervento prevista dal piano precedente</b> RISTRUTTURAZIONE INTERNA		
10	<b>Note:</b> Edificio residenziale ristrutturato con un balcone e scuri in legno, cornici in pietra a porte e finestre, tetto in coppi ..... ..... .....		

## PROGETTO

11	<b>Categoria di intervento prevista</b>	RISTRUTTURAZIONE
12	<b>Vincoli particolari</b>	tipo di vincolo...../..... oggetto di vincolo...../.....
13	<b>Categoria di intervento prevista per gli spazi di pertinenza</b> .....	
14	<b>Fronte di pregio</b> .....	