


P.R.G. - I.S. Piano regolatore generale insediamenti storici

SCHEDA DI RILEVAZIONE DEGLI INSEDIAMENTI STORICI

NUMERO DI SCHEDA	16	FOGLIO DI MAPPA	18
COMPENSORIO	C5 VALLE DELL'ADIGE	N. DI PARTICELLA ED.	113
COMUNE AMMINISTRATIVO	TERLAGO	UNITA' EDILIZIA	16
COMUNE CATASTALE	TERLAGO	DATA RILIEVO	26/09/1995
INDIRIZZO / LOCALITA'	TERLAGO	RILEVATORE	NORA VENTURINI
NUMERO DI RIFERIMENTO FOTOGRAFICO	A 16		

SCALA 1:1000

CARTOGRAFIA DEL P.R.G. - I.S.

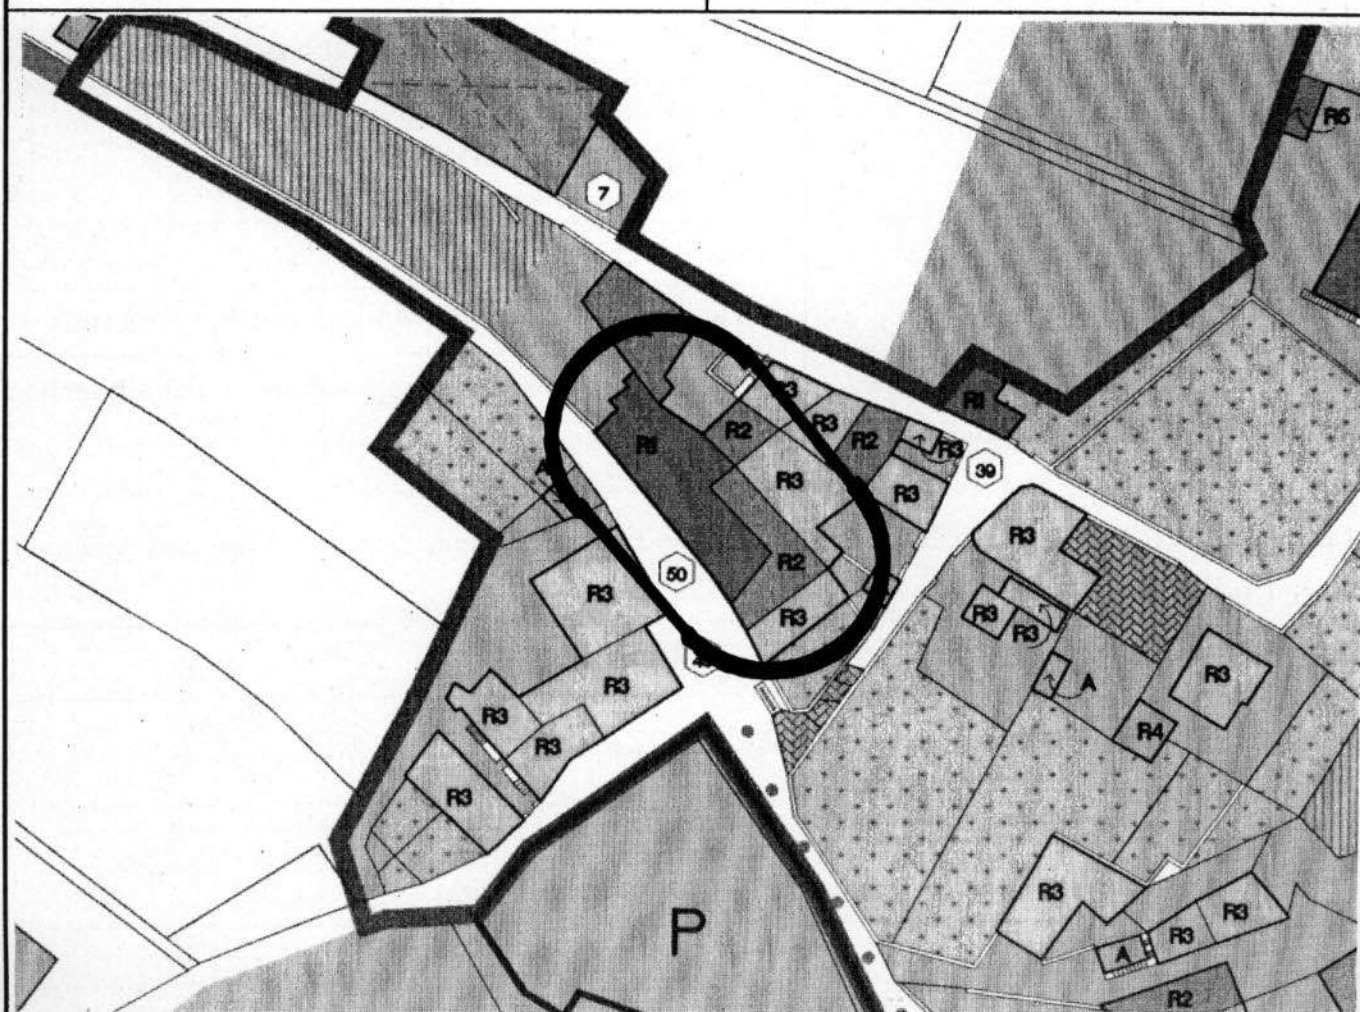

1	Tipologia funzionale edificio prevalentemente residenziale edificio produttivo edificio speciale stalle	✕ B C D	malghe baite	E F G H												
2	Epoca di costruzione		anteriore al 1860 tra il 1860 e il 1939 posteriore al 1939	✕ 6 4												
3	Tipologia architettonica storica		alta definizione media definizione bassa definizione nessuna definizione	8 ✕ 4 0												
4	Permanenza dei caratteri formali tradizionali		volumetrici originali costruttivo complementari decorativi TOTALE	<table border="1"> <tr><td>✕</td><td>1</td><td>0</td></tr> <tr><td>✕</td><td>1</td><td>0</td></tr> <tr><td>✕</td><td>1</td><td>0</td></tr> <tr><td>2</td><td>✕</td><td>0</td></tr> </table> 2 1	✕	1	0	✕	1	0	✕	1	0	2	✕	0
✕	1	0														
✕	1	0														
✕	1	0														
2	✕	0														
5	Degrado		nullo medio elevato	 ✕ 												
6	Grado di utilizzo		utilizzato sottoutilizzato in stato di abbandono	 ✕												
7	Spazi di pertinenza		alta qualità media qualità bassa qualità	 ✕												
8	Vincoli legislativi															
9	Categoria di intervento prevista dal piano precedente		RISANAMENTO CONSERVATIVO													
10	Note: Edificio residenziale con tetto in coppi, scuri in legno e cornici in pietra lavorata alle finestre, intonaco liscio e grezzo															

PROGETTO

11	Categoria di intervento prevista	RESTAURO
12	Vincoli particolari	tipo di vincolo...../ oggetto di vincolo...../
13	Categoria di intervento prevista per gli spazi di pertinenza	
14	Fronte di pregio	