


P.R.G. - I.S. Piano regolatore generale insediamenti storici

SCHEDA DI RILEVAZIONE DEGLI INSEDIAMENTI STORICI

NUMERO DI SCHEDA	170	FOGLIO DI MAPPA	18
COMPRENSORIO	C5 VALLE DELL'ADIGE	N. DI PARTICELLA ED.	3/1 3/3 3/4
COMUNE AMMINISTRATIVO	TERLAGO	UNITA' EDILIZIA	170
COMUNE CATASTALE	TERLAGO	DATA RILIEVO	26/09/1995
INDIRIZZO / LOCALITA'	TERLAGO	RILEVATORE	NORA VENTURINI
NUMERO DI RIFERIMENTO FOTOGRAFICO	A 170		

SCALA 1:1000

CARTOGRAFIA DEL P.R.G. - I.S.

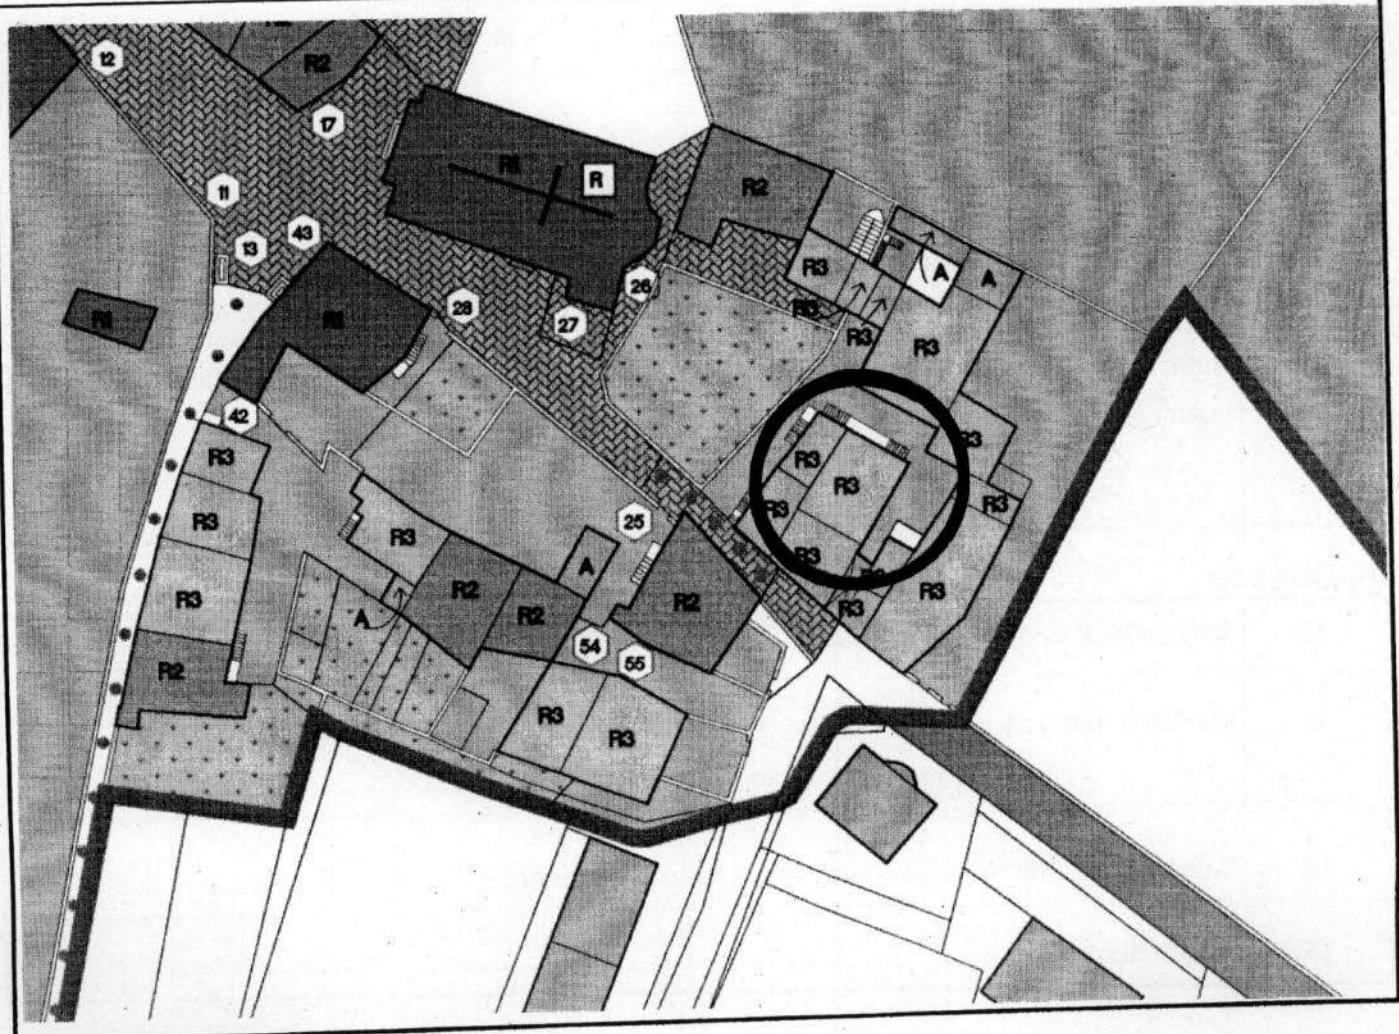

1	<b>Tipologia funzionale</b>	edificio prevalentemente residenziale	X B C D	malghe	E F G H	
		edificio produttivo		baite		
		edificio speciale		.....		
		stalle		.....		
<b>2 Epoca di costruzione</b>						
2		anteriore al 1860		X		
		tra il 1860 e il 1939		6		
		posteriore al 1939		4		
<b>3 Tipologia architettonica storica</b>						
3		alta definizione		8		
		media definizione		6		
		bassa definizione		4		
		nessuna definizione		X		
<b>4 Permanenza dei caratteri formali tradizionali</b>						
4		volumetrici originali		2	X	
		costruttivo		2	X	
		complementari		1	X	
		decorativi		2	X	
TOTALE						
5		nullo		X		
		medio				
		elevato				
<b>6 Grado di utilizzo</b>						
6		utilizzato		X		
		sottoutilizzato				
		in stato di abbandono				
<b>7 Spazi di pertinenza</b>						
7		alta qualità				
		media qualità				
		bassa qualità		X		
8	<b>Vincoli legislativi</b> .....					
9	<b>Categoria di intervento prevista dal piano precedente</b> RISTRUTTURAZIONE INTERNA					
10	Note: Torre di Braidone , edificio storico che va conservato nel parametro murario esterno a vista , tutti gli elementi caratteristici vanno conservati.					

**PROGETTO**

11	<b>Categoria di intervento prevista</b>	<b>RISTRUTTURAZIONE</b>
12	<b>Vincoli particolari</b>	tipo di vincolo...../..... oggetto di vincolo...../.....
13	<b>Categoria di intervento prevista per gli spazi di pertinenza</b>	.....
14	<b>Fronte di pregio</b>	.....